


TYPE Ds: BEGANE GROND

RENVOOI

ELEKTRAPUNTEN

- centraaldoos plafond
- wandlichtpunt
- 3 standen schakelaar mechanische ventilatie
- enkeelpolige schakelaar
- serieschakelaar
- wisselschakelaar
- enkele wandcontactdoos
- dubbele wandcontactdoos
- wod centrale verwarming
- wod koelkast
- wod afzuigkap
- wod wasmachine
- wod aansluitpunt droger
- ledig aansluitpunt koken
- ledig aansluitpunt magnetron/oven
- ledig aansluitpunt boiler
- ledig aansluitpunt vaatwasser
- ledig aansluitpunt zonnepanelen
- bedrade leiding cai
- bedrade leiding telefoon
- bedrade leiding CO2 mv
- bedrade leiding thermostaat
- schel
- bedrukker
- rookmelder
- leidingschacht
- kruipluik
- radiator
- mechanische ventilatie op wand
- mechanische ventilatie op plafond
- meterkast
- verdieper vloerverwarming

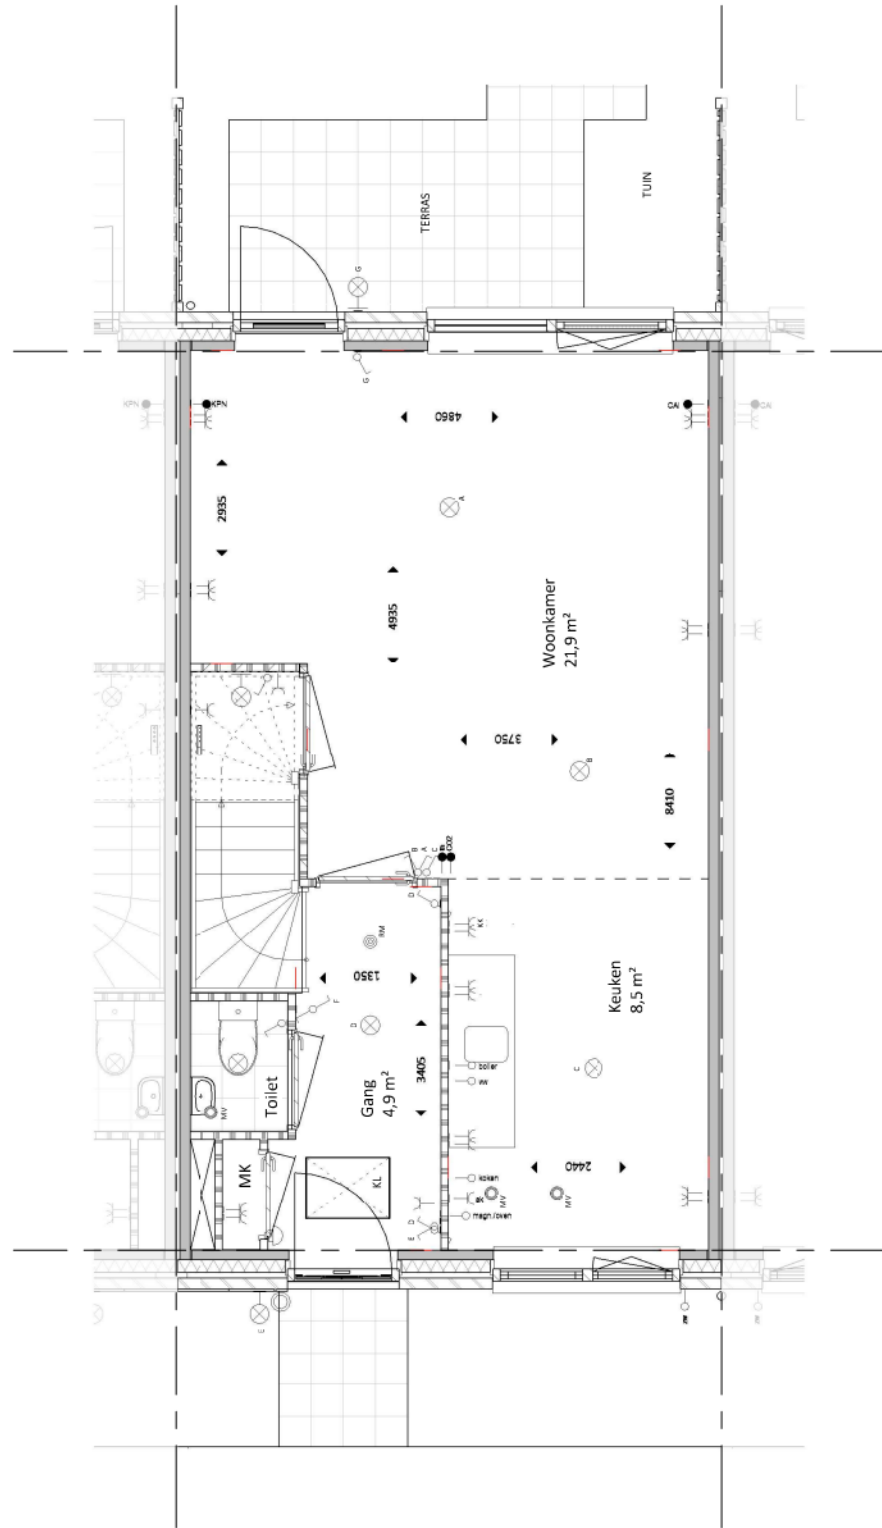

GROENWEST WONINGBOUW VINKEVELD | TYPE D gespiegeld
 8-mei-2017 | 16137
 BÉBOUW MIDRETH

BOUWNUMMERS:
 5, 7, 10, 12, 19, 25, 31, 37

GEBRUIKSOPPERVLAKTE: 111.1m2
 SCHAAL: 1:50



Wonen in 't Groene Hart
 GroenWest |
BÉBOUW MIDRETH
 BEZIG MET BOUWEN


KVDK | KORBEE VAN DER KROFT ARCHITECTEN BNA

TYPE Ds: 1E VERDIEPING

RENVOOI

ELEKTRAPUNTEN

- centraaldoos plafond
- wandlichtpunt
- 3 standen schakelaar mechanische ventilatie
- enkeelpolige schakelaar
- serieschakelaar
- wisselschakelaar
- enkele wandcontactdoos
- dubbele wandcontactdoos
- wod centrale verwarming
- wod koelkast
- wod afzuigkap
- wod wasmachine
- wod aansluitpunt droger
- ledig aansluitpunt
- ledig aansluitpunt koken
- ledig aansluitpunt magnetron/oven
- ledig aansluitpunt boiler
- ledig aansluitpunt vaatwasser
- ledig aansluitpunt zonnepanelen
- bedrade leiding cai
- bedrade leiding telefoon
- bedrade leiding CO2 mv
- bedrade leiding thermostaat
- schel
- bedrukker
- rookmelder
- leidingschaft
- kruipluik
- radiator
- mechanische ventilatie op wand
- mechanische ventilatie op plafond
- meterkast
- verdieper vloerverwarming

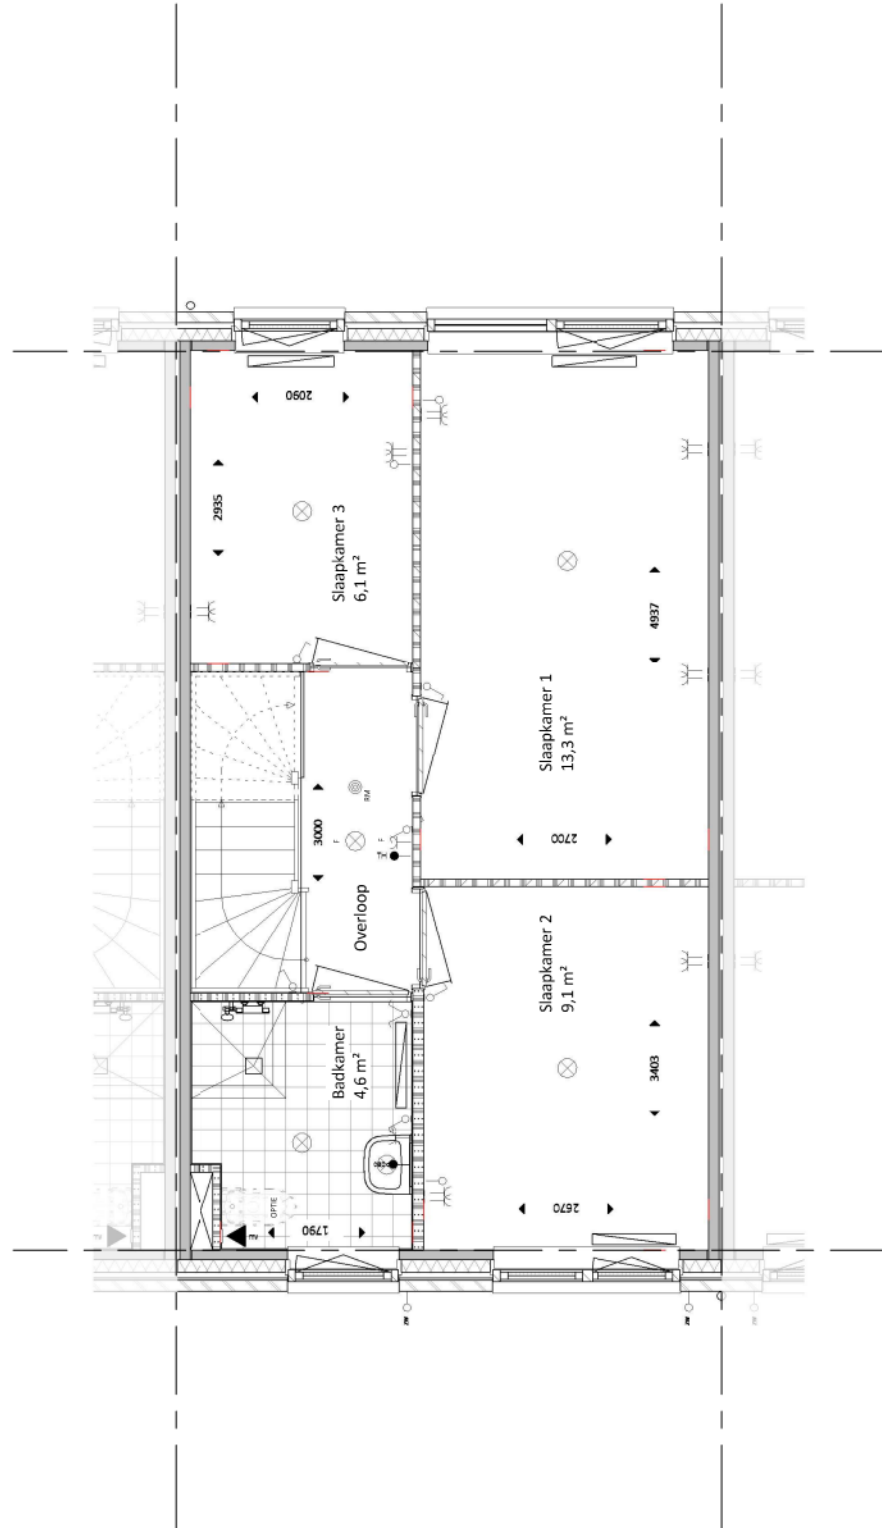

GEbruIKSOppERVlAKTE: 111.1m2
SCHAAL: 1:50

BOUWNUMMERS:
5, 7, 10, 12, 19, 25, 31, 37

GROENWEST WONINGBOUW VINKEVELD | TYPE D gespiegeld

Wonen in 't Groene Hart
GroenWest
BÉBOUW MIDRETH
BEZIG MET BOUWEN

KVDB | KORBEE VAN DER KROFT ARCHITECTEN BNA




TYPE Ds: 2E VERDIEPING

RENVOOI

ELEKTRAPUNTEN

- centraaldoos plafond
- wandlichtpunt
- 3 standen schakelaar mechanische ventilatie
- enkeelpolige schakelaar
- serieschakelaar
- wisselschakelaar
- enkele wandcontactdoos
- dubbele wandcontactdoos
- wod centrale verwarming
- wod koelkast
- wod afzuigkap
- wod wasmachine
- wod aansluitpunt droger
- ledig aansluitpunt
- ledig aansluitpunt koken
- ledig aansluitpunt magnetron/oven
- ledig aansluitpunt boiler
- ledig aansluitpunt vaatwasser
- bedrade leiding cai
- bedrade leiding cai
- bedrade leiding telefoon
- bedrade leiding CO2 mv
- bedrade leiding thermostaat
- schel
- bedrukker
- rookmelder
- leidingschacht
- kruipluik
- radiator
- mechanische ventilatie op wand
- mechanische ventilatie op plafond
- meterkast
- verdelers vloerverwarming

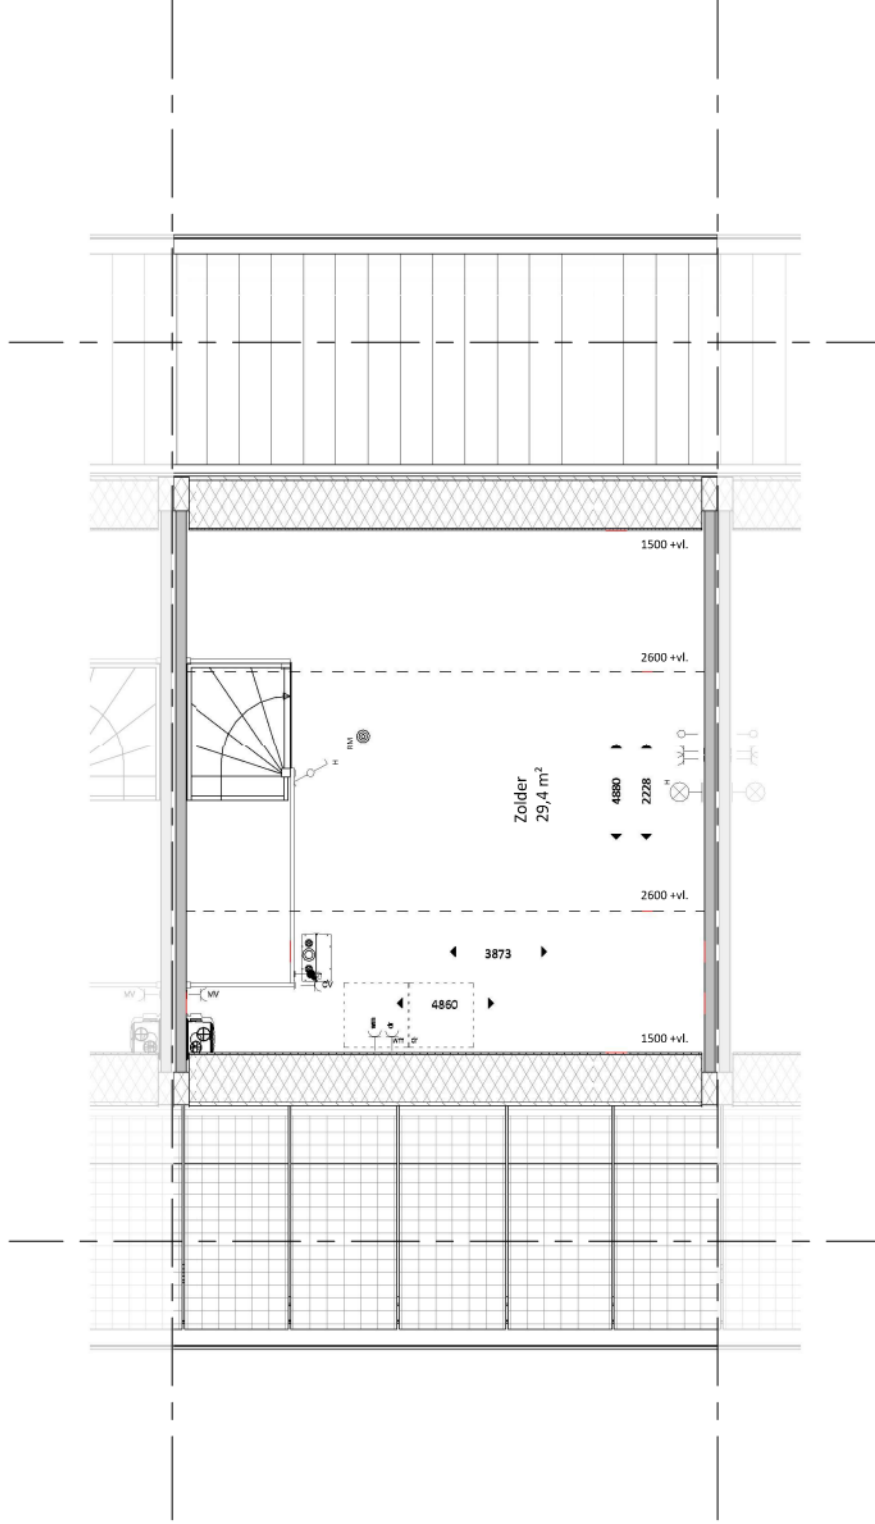

GROENWEST WONINGBOUW VINKEVELD | TYPE D gespiegeld
 8-mei-2017 | 16137
 BÉBOUW MIDRETH

BOUWNUMMERS:
 5, 7, 10, 12, 19, 25, 31, 37

GEBRUIKSOPPERVLAKTE: 111.1m²
 SCHAAL: 1:50

