

TECHNISCHE GEGEVENS

Omschrijving	Rc (m2.K/W)
begane grondvloer	>3,70
gevels	>4,70
dak	>6,30
Energie label	nnb

Wijze van ventileren: WTW unit met mechanische af- en toevoer

Wijze van verwarmen: vloerverwarming, warmtenet dmv individuele afleverset

3 stuks pv-panelen met een maximaal vermogen van 455 WP

Omschrijving vloeroppervlakte (NVO)




gang	8,2 m ²
woonkamer	20,5 m ²
keuken	5,6 m ²
slaapkamer 1	11,8 m ²
slaapkamer 2	7,8 m ²
badkamer	4,3 m ²
toilet	1,1 m ²
berging	3,1 m ²
wtw	0,8 m ²

Totaal GO / GBO 68,6 m²
(dit is inclusief de wanden)

buitenruimte 4,8 m²
gemeenschappelijke
fietsenstalling

lengte keukenblok 1800mm

	wandlichtpunt
	plafondlichtpunt
	wandcontactdoos dubbel geaard
	wandcontactdoos enkel geaard
	wandcontactdoos tbv afzuigkap
	schakelaar
	serieschakelaar
	schakelaar ventilatie
	data-aansluiting
	deur-dranger
	thermostaat
	bediening wtw-installatie
	loze leiding
	drukknop bel
	verdeler vloerverwarming
	intercom
	perilexaansl. (tbv kooktoestel)
	elektrische radiator
	rookmelder
	af- / aanvoerpunt tbv mv
WA	warmte afleverset
MV	wtw - installatie
MK K/W	meterkast koud/warm water
wm	wasmachine (opstelplaats)
wd	wasdroger (opstelplaats)
kt	kooktoestel (opstelplaats)
kk	koelkast (opstelplaats)
	kruipluik

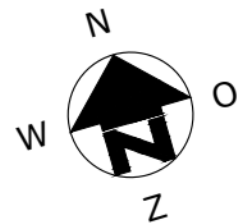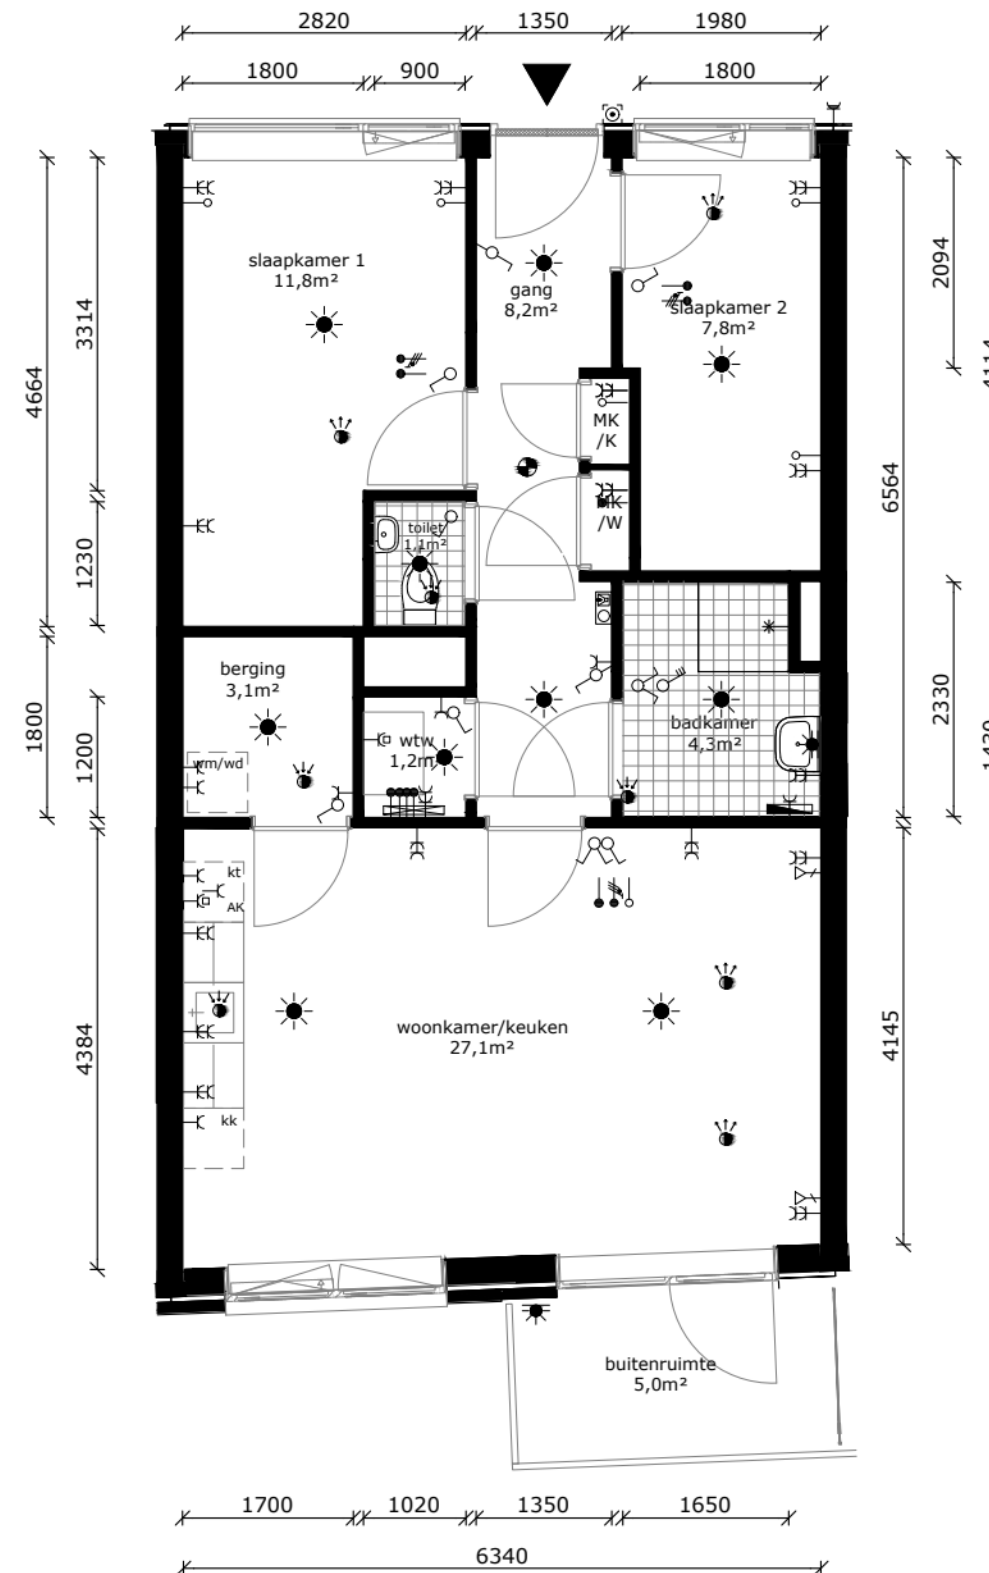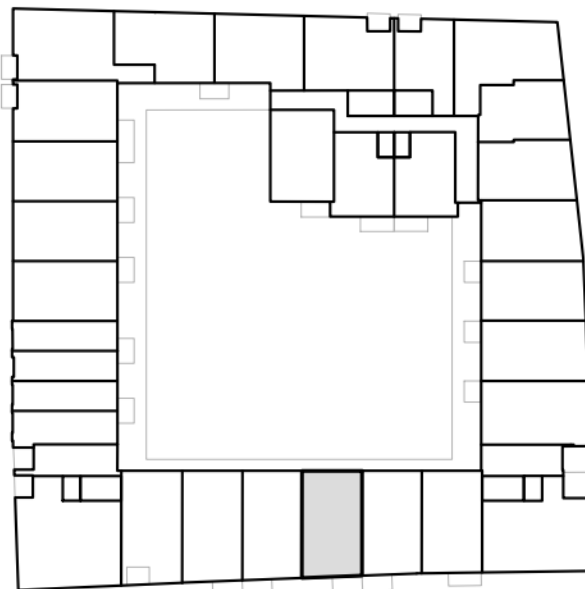

COMPLEX : 11350000
 ADRES : S.C. Oriëntingel 34
 BOUWJAAR : 2025
 OPMERKING : kleine afwijkingen mogelijk
 Aan deze tekeningen kunnen geen rechten worden ontleend

WONINGTYPE : C12 SH
 VERDIEPING : 5e verdieping
 AANTAL KAMERS : 3
 STATUS : definitief
 DATUM : 7-10-2025

