


00 Begane grond

Componistenpad 198 3816DM
AMERSFOORT

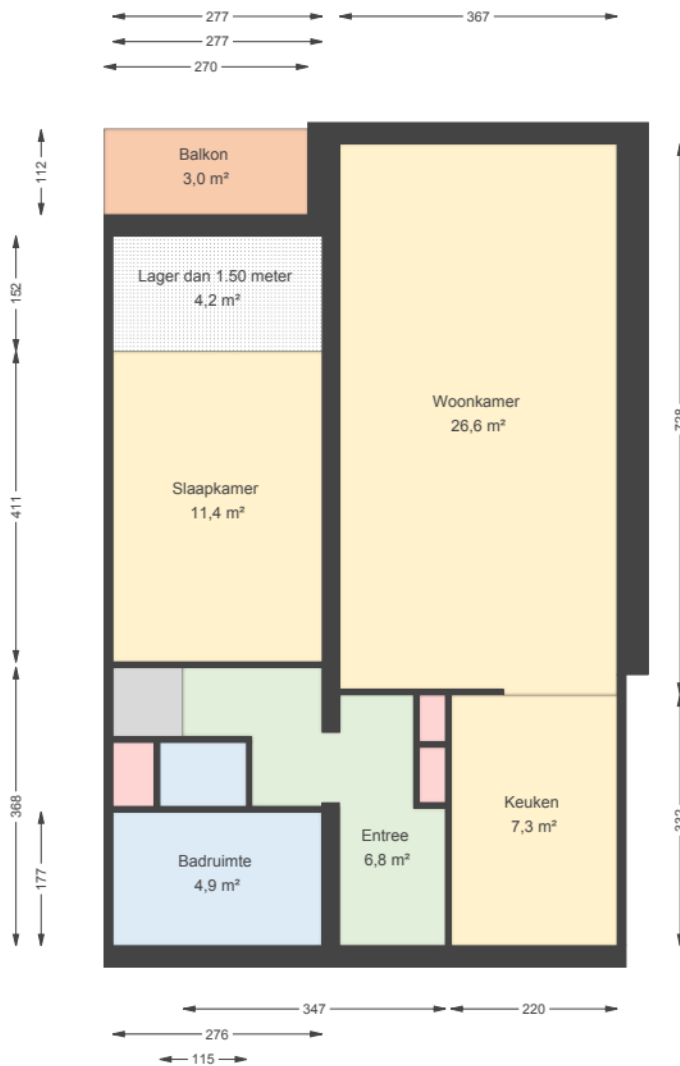

| | |
|---|----------------|
| Datum | 11-03-2026 |
| Schaal | 1:100 |
| Aantal slaapkamers [DQ] | 1 |
| Energie label | A+ |
| Huisnummer | 198 |
| Oppervlakte Externe bergruimte [NEN2580] | 0,00 m² |
| Oppervlakte Gebouwgebonden buitenruimte [NEN2580] | 3,03 m² |
| Oppervlakte Overige Inpandige ruimte [NEN2580] | 16,54 m² |
| Oppervlakte Wonen [NEN2580] | 61,87 m² |
| Straat | Componistenpad |

01 Eerste verdieping

Componistenpad 198 3816DM
AMERSFOORT

| | |
|---|----------------------|
| Datum | 11-03-2026 |
| Schaal | 1:100 |
| Aantal slaapkamers [DQ] | 1 |
| Energielabel | A+ |
| Huisnummer | 198 |
| Oppervlakte Externe bergruimte [NEN2580] | 0,00 m ² |
| Oppervlakte Gebouwgebonden buitenruimte [NEN2580] | 3,03 m ² |
| Oppervlakte Overige Inpandige ruimte [NEN2580] | 16,54 m ² |
| Oppervlakte Wonen [NEN2580] | 61,87 m ² |
| Straat | Componistenpad |

