

W.J. Bijleveldstraat 5  
1063VB Amsterdam

Complex 36211

Type D'


Schaal 1:100

Formaat 210x 297

Datum 09-10-2025

VHE-nummer  
**48686**

Maten onder voorbehoud. Aan deze tekening kunnen geen rechten ontleend worden.

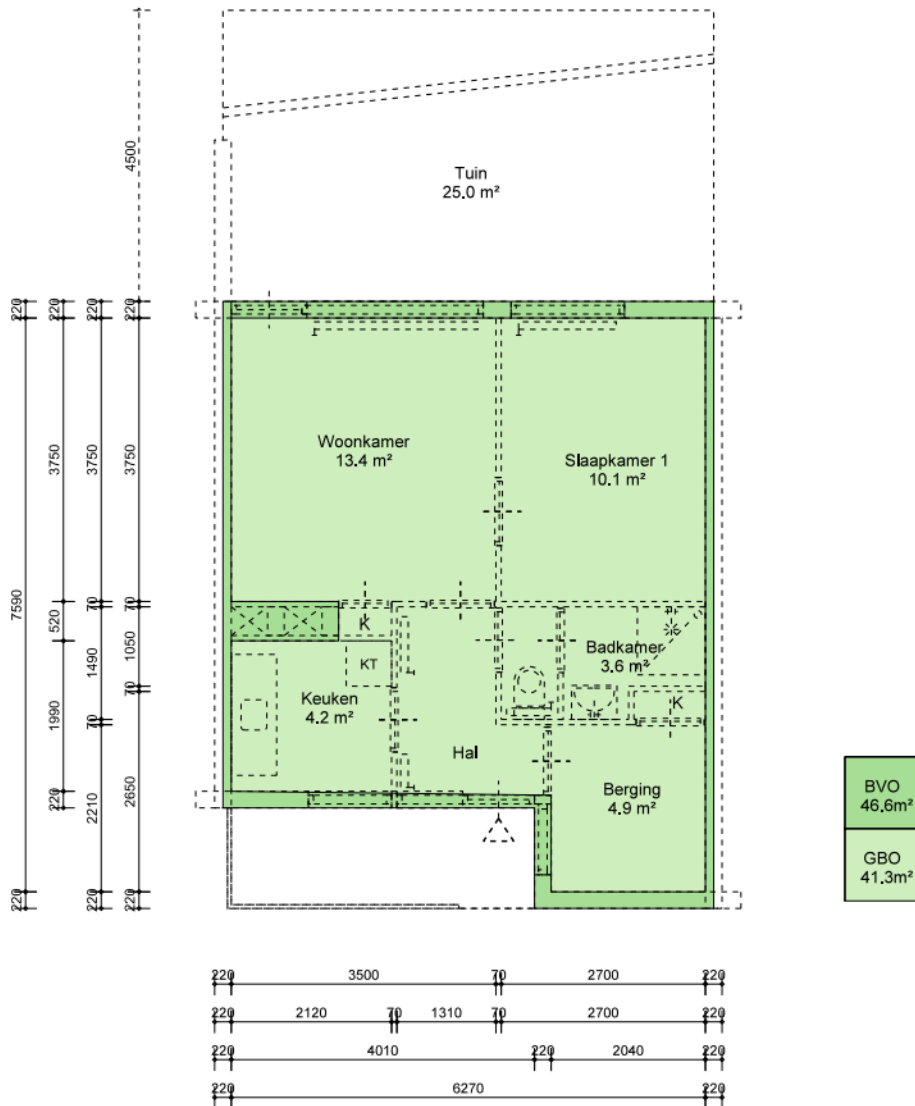

BVO 46,6 m <sup>2</sup>	GBO 41,3 m <sup>2</sup>	VVO m <sup>2</sup>
----------------------------	----------------------------	-----------------------



**ROCHDALE**

W.J. Bijleveldstraat 5  
1063VB Amsterdam

Onderwerp	NEN-2580 Demarcatietekening	
Getekend door	EN-Vastgoed	
Berging extern	Onbekend	Oppervlakte: n.v.t. m <sup>2</sup>
Contactmedium	info@rochdale.nl	

Complex	36211
Type	D'
Schaal	1:100
Formaat	210x 297
Datum	09-10-2025

VHE-nummer  
**48686**

Maten onder voorbehoud. Aan deze tekening kunnen geen rechten ontleend worden.