





| | |
|--------------|-------------------------------------|
| Adres: | Lijsterstraat 29 9679JB SCHEEMDA |
| Verdieping: | Begane grond |
| Schaal: | 1:100 |
| Datum: | 21-04-2024 |
| Organisatie: | Stichting Acantus |

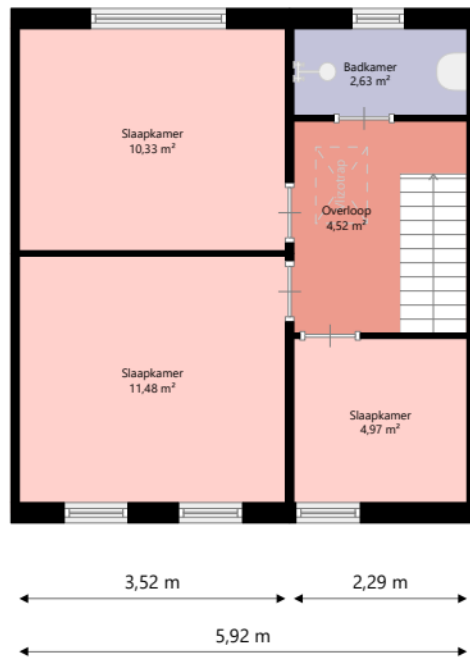

| | |
|--------------|-------------------------------------|
| Adres: | Lijsterstraat 29 9679JB SCHEEMDA |
| Verdieping: | Eerste verdieping |
| Schaal: | 1:100 |
| Datum: | 21-04-2024 |
| Organisatie: | Stichting Acantus |

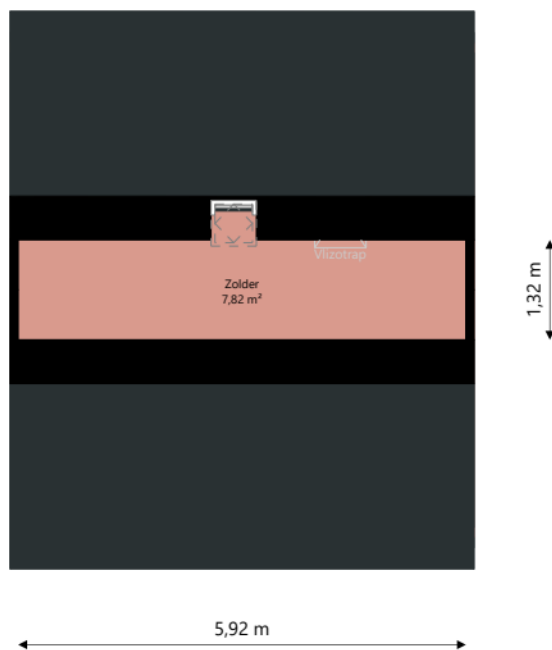

| | |
|--------------|-------------------------------------|
| Adres: | Lijsterstraat 29 9679JB SCHEEMDA |
| Verdieping: | Zolder |
| Schaal: | 1:100 |
| Datum: | 21-04-2024 |
| Organisatie: | Stichting Acantus |