



Beganegrond

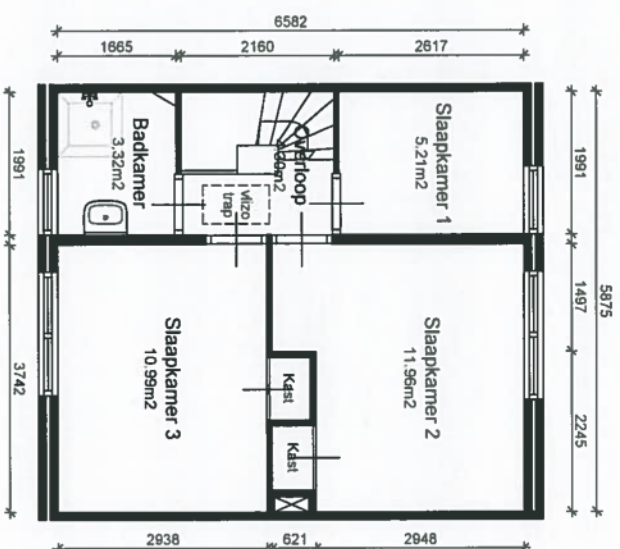

Eerste verdieping

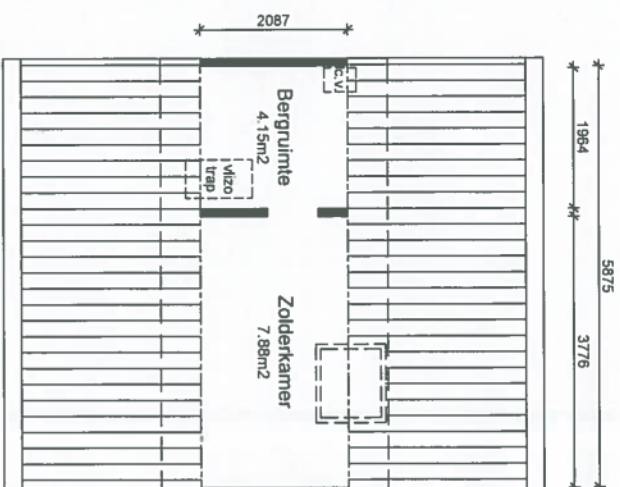

Zolder

| Gebruiksoppervlak (m ²) | |
|-------------------------------------|----------------------------|
| Beganegrond | 37.95 m ² |
| Eerste verdieping | 37.89 m ² |
| Zolder | 12.43 m ² |
| Totaal | 88.27 m² |

Aan deze tekening kunnen geen rechten worden ontleend. De maten kunnen in werkelijkheid afwijken.



Bureau van de Vastgoedmarkt
advies en begeleiding
E-mail: redactie@bvvmconsultancy.nl

Edelhertweg 11
1336 EC Almere
Tel.: 036 - 5304117
Fax: 036 - 5344322

Opdrachtgever:

Woningstichting Naarden

Objectgegevens:

Complex 3 Type D

Opdrachtgever:

Tekenaar:

RdV

Schaal: 1:100

Bladnummer:

Certificaatnr.: 2020.200225-3a

Datum: 30-11-2020



01