


Renvooi

- metselwerk wand
- kalkzandsteen
- houtskeletbouw
- voorzetwand + isolatie
- beton
- lichte scheidingswand
- mk  
meterkast
- mv  
mechanische ventilatie-unit
- mh  
opstelplaats moederhaard
- gk  
gaskachel
- radiator
- kk/kt/wa  
koelkast, kooktoestel, wasautomaat
- cv  
cv-ketel
- geiser

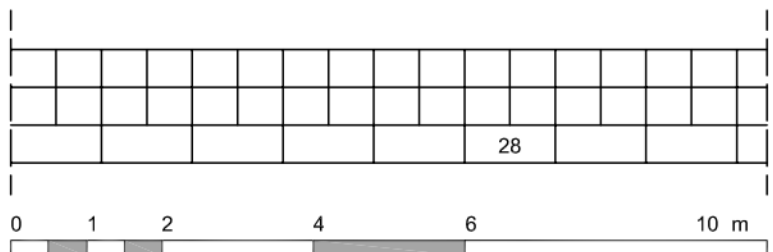

Maatvoering is in millimeters, en is slechts ter indicatie !  
 Alle op de tekening aangegeven maten zijn "circa" maten.  
 Er kunnen geen rechten aan de tekening worden ontleend

**Baart de la Faillestraat 28**

datum 13-07-2011	getekend DBA	schaal 1:100	tekeningform A4	9713JE28
---------------------	-----------------	-----------------	--------------------	----------