




2e verdieping

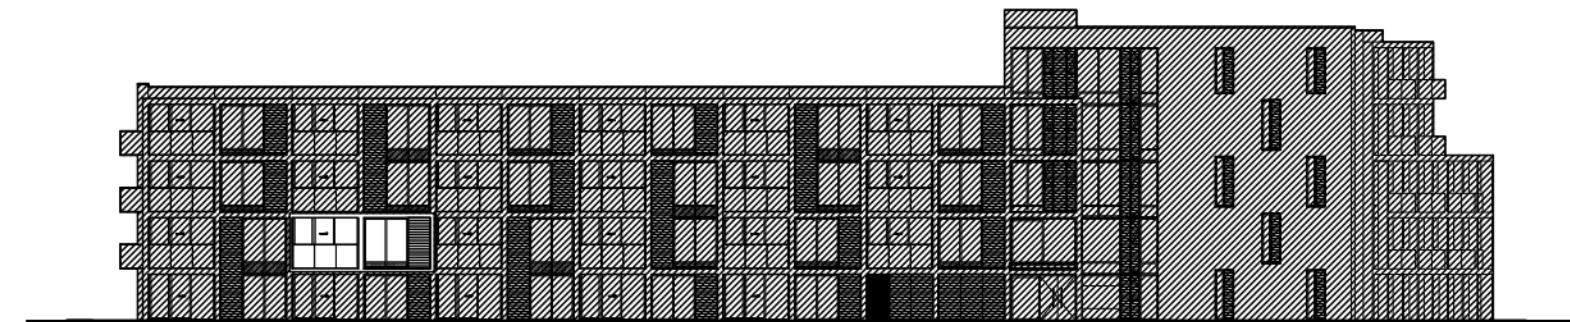

Zuidgevel

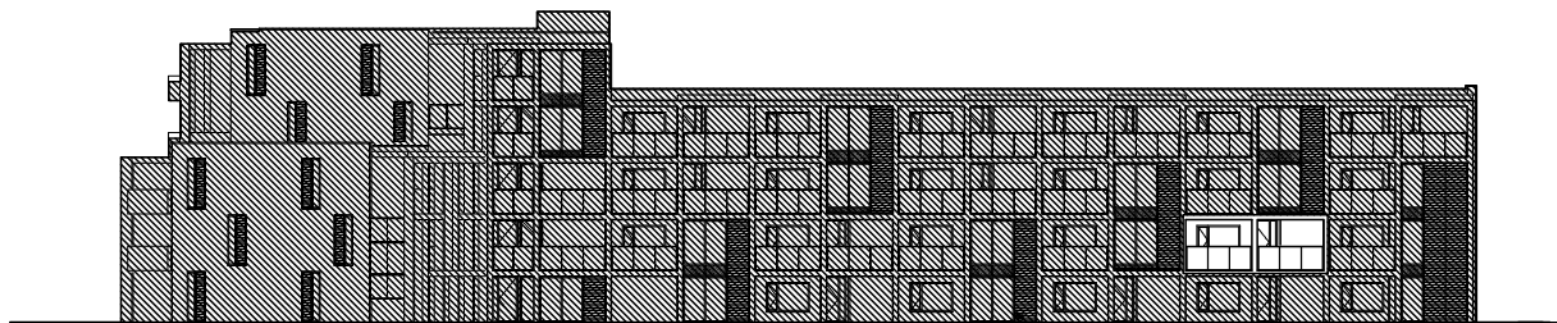

Noordgevel

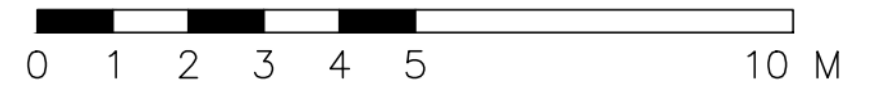

Let op: Het is mogelijk dat de maten, zoals aangeven op deze tekening, afwijken van de werkelijke situatie. wij aanvaaren geen aansprakelijkheid voor technische en redactionele fouten.

Adres : Gershwinhof 56  
 TC : 100970  
 TC naam : Gershwinhof  
 Bouwjaar : 2010  
 Reno. jaar :  
 Gewijzigd :