


begane grond

gebruiksoppervlak woonfunctie 70.05m²

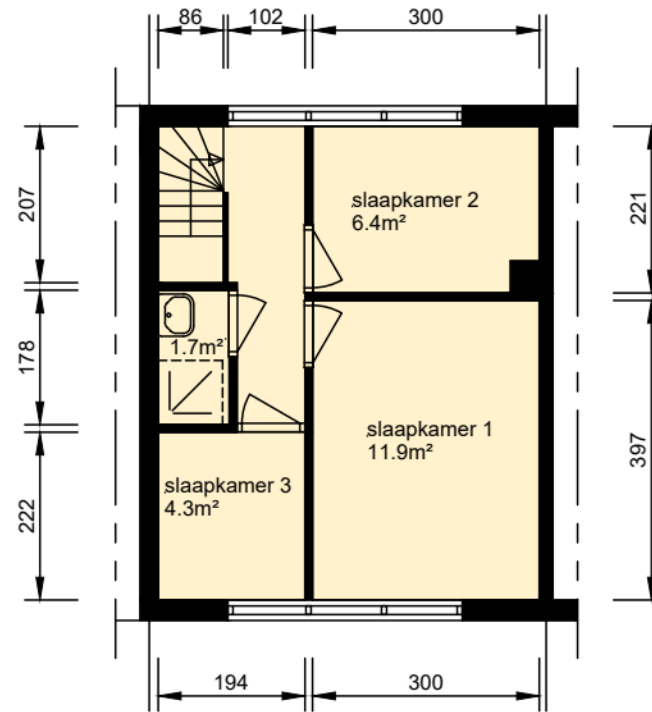

verdieping

Aan deze tekeningen kunnen geen rechten worden ontleend. De maten kunnen in werkelijkheid afwijken.

Plaats:
Utrecht

Straat:
Van der Werffplein 11

Bestandsnaam
HNV0S_0443_01302000080_GBO.dwg
Complex 0443
formaat A4, blad 1/1, schaal 1:100

Datum:
08-04-20


mitros

www.mitros.nl