

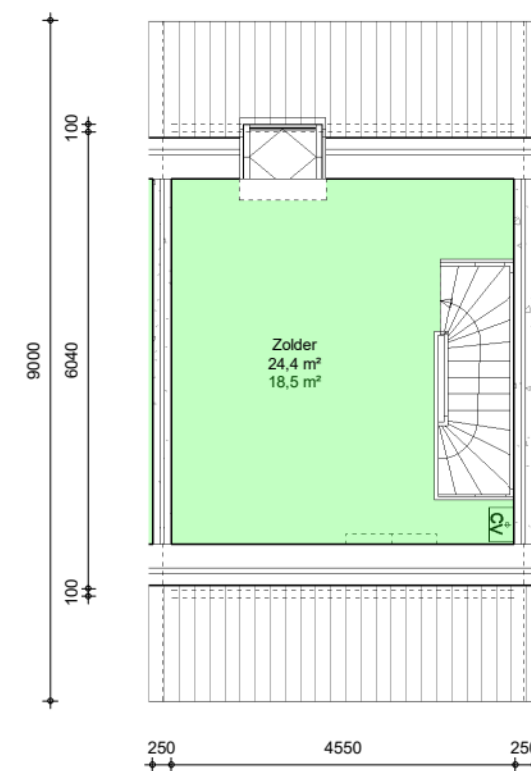


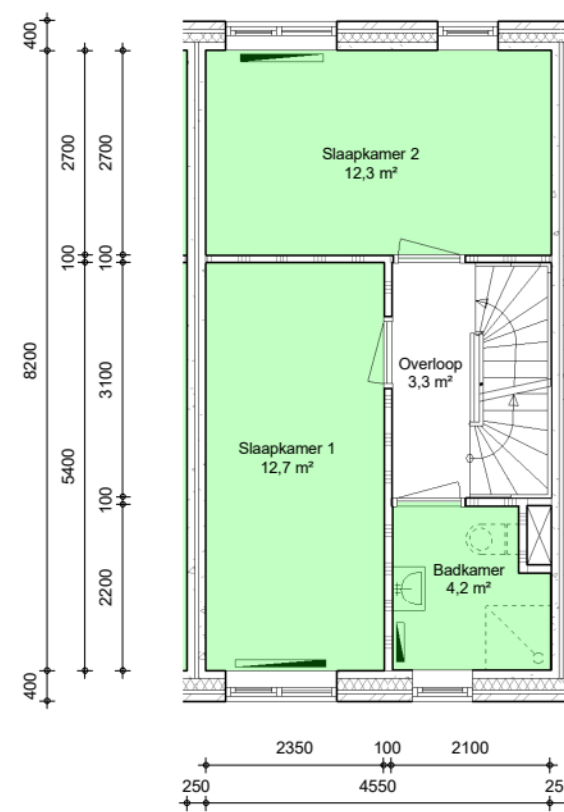

- Oppervlakte vertrekken
- Oppervlakte overige ruimten
- Privé buitenruimten
- 1,23 m² Oppervlakte vloerniveau
- 1,23 m² Oppervlakte WWS

Alle afmetingen zijn in millimeters. Aan deze tekening kunnen geen rechten worden ontleend. Afmetingen kunnen in werkelijkheid afwijken.

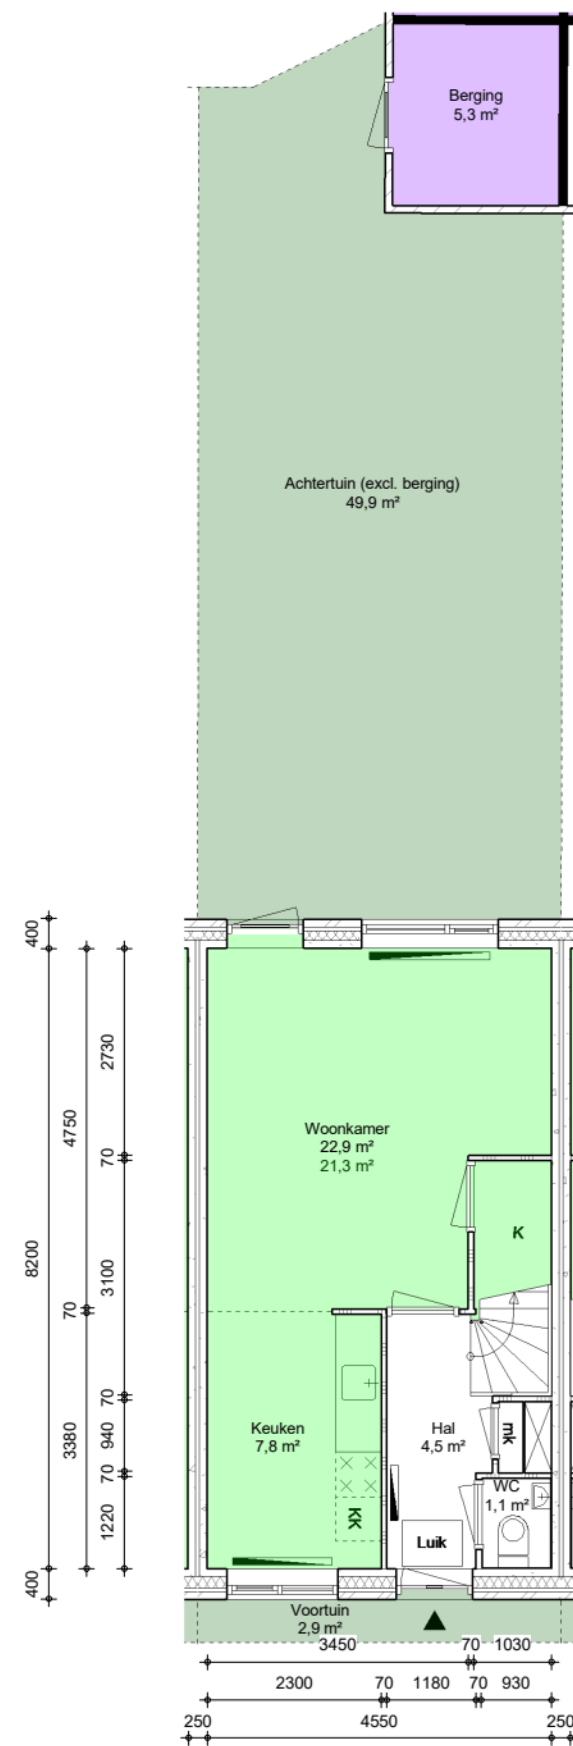

Adres : Middachtenlaan 16 F, Almere Buiten  
Complex : 1742

Type : NXA  
VHE : 74200024

Bouwjaar : 2015  
Verdieping : Bg, 1e, 2e

Formaat : A3, 1:100  
Datum : 01 jan 2025