


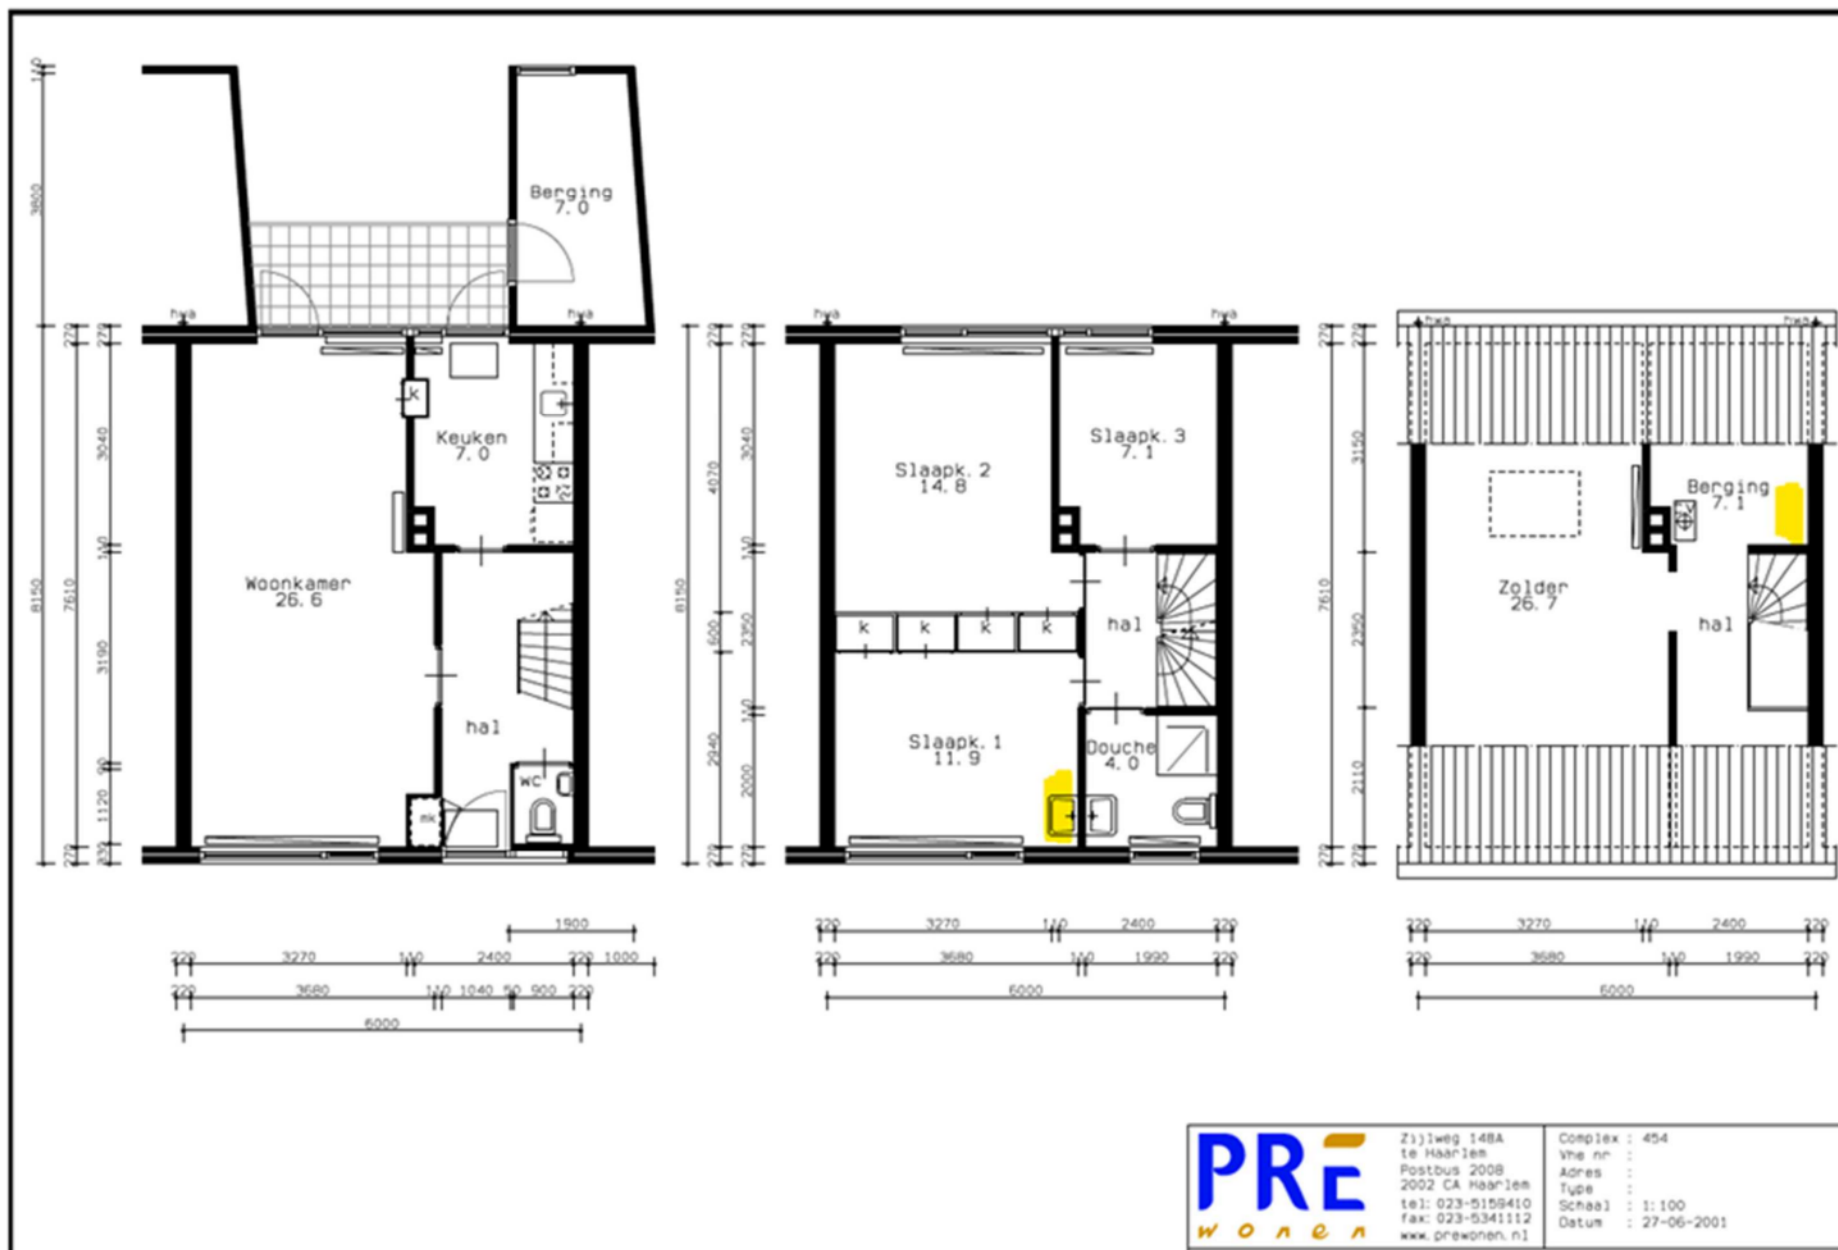

PRE
W O N E N

Zijlweg 148A
te Haarlem
Postbus 2008
2002 CA Haarlem
tel: 023-5159410
fax: 023-5341112
www.prewonen.nl

Complex : 454
vhe nr :
Adres :
Type :
Schaal : 1:100
Datum : 27-06-2001