


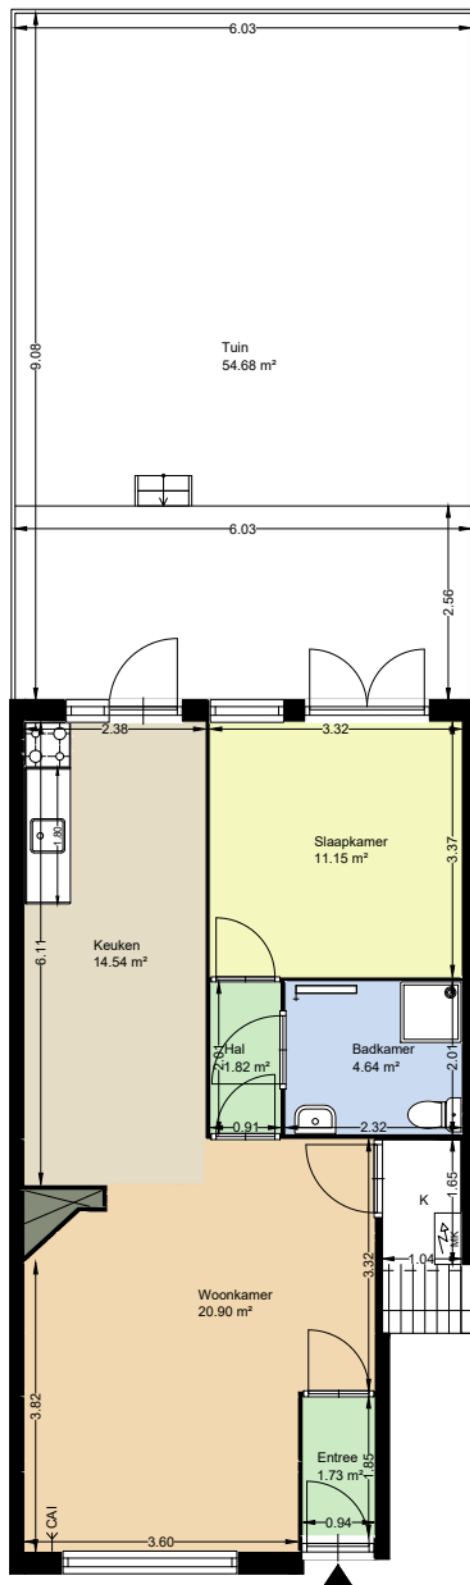

Begane grond



Er kunnen geen rechten worden ontleend aan deze plattegrond.

**Omschrijving****Oppervlakte (m<sup>2</sup>)****Oppervlakte per ruimte**

|            |       |
|------------|-------|
| Woonkamer  | 20,90 |
| Keuken     | 14,54 |
| Slaapkamer | 11,15 |
| Badkamer   | 4,46  |
| Hal        | 1,82  |
| Entree     | 1,73  |
| Tuin       | 54,68 |

**Overzichtsoppervlakten**

|                            |       |
|----------------------------|-------|
| Gebruiksoppervlakte NEN    | 58,61 |
| Bruto Vloeroppervlakte NEN | 65,08 |

Er kunnen geen rechten worden ontleend aan deze plattegrond.