

TECHNISCHE GEGEVENS

Omschrijving	Rc (m2.K/W)
begane grondvloer	3,70
gevels	4,70
dak	6,30
index energie	A+++

Wijze van ventileren: natuurlijke aanvoer, mechanische afvoer
 Wijze van verwarmen: vloerverwarming (excl. badkamer) middels stadsverwarming

4 stuks pv panelen met een max. vermogen van 410 Wp per stuk

Omschrijving vloeroppervlakte (NVO)



hal	3,5m ²
toilet	1,1m ²
woonkamer	15,6 m ²
keuken	5,6 m ²
lengte keukenblok	1800mm
hal	6,7 m ²
badkamer	4,6 m ²
slaapkamer 1	12,4 m ²
slaapkamer 2	11,5 m ²
kast	6,1 m ²
techniek	2,0 m ²

berging 5,0 m²

loggia 4,1 m²
 buitenruimte 14,3 m²

Totaal GO ca. 66,3 m²
 (dit is inclusief de wanden)

	wandlichtpunt
	plafondlichtpunt
	wandcontactdoos dubbel geaard
	wandcontactdoos enkel geaard
	schakelaar
	wisselschakelaar
	serieschakelaar
	data-punt
	onbedrade leiding
	zonwering + bediening
	onbedrade leiding tbv zonwering
	thermostaat
	tbv omvormer pv-panelen
	bediening mechanische ventilatie
	druknop bel
	intercom
	perilex (tbv kooktoestel)
	verdeler vloerverw.
	elektrische radiator
	meterkast
	brandmelder
	afvoerpunt tbv mv
	warmte afleverset
	mechanische ventilatie unit
	meterkast
	wasmachine (opstelplaats)
	wasdroger (opstelplaats)
	kooktoestel (opstelplaats)
	koelkast (opstelplaats)

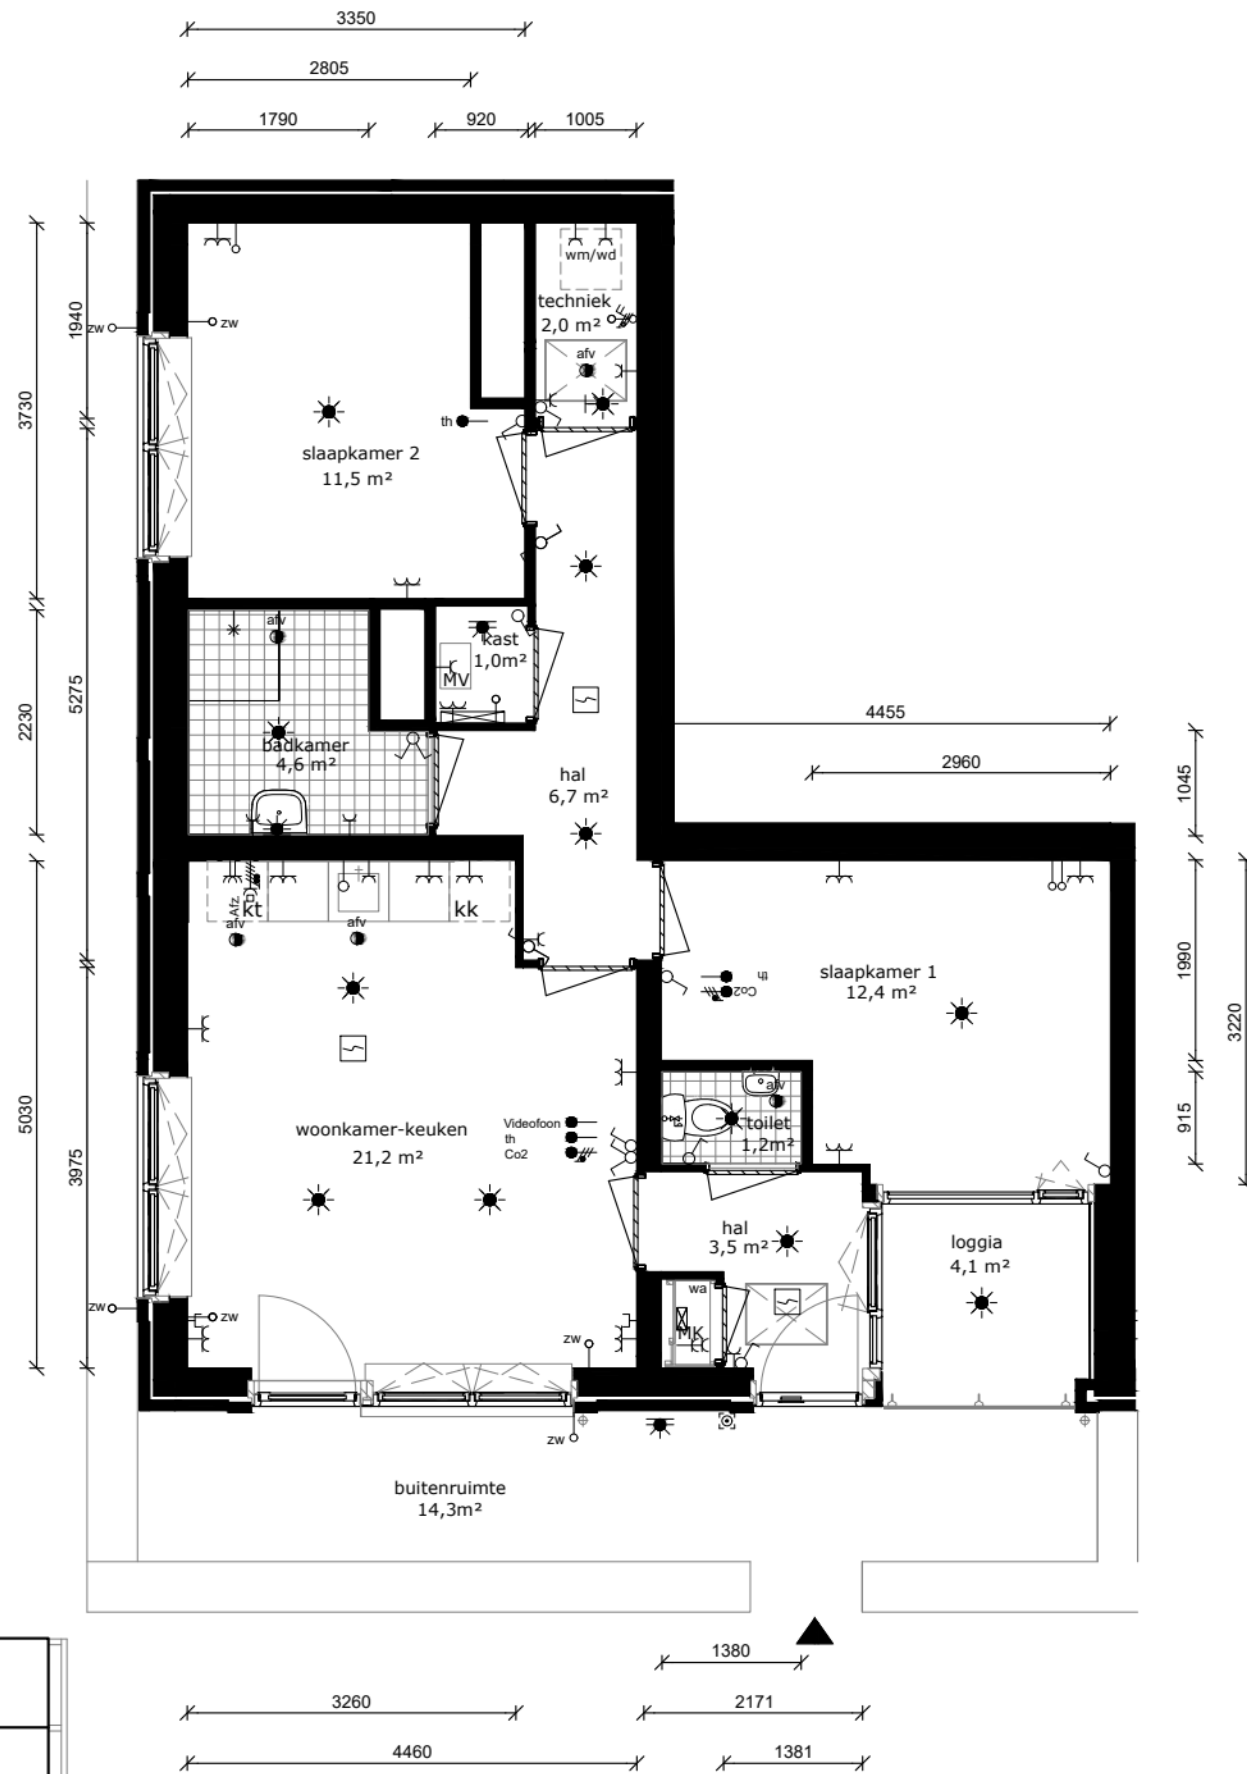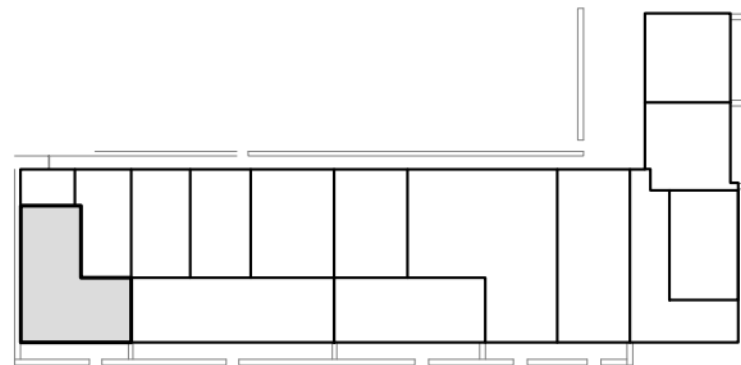

COMPLEX : 40120000
 ADRES : Olympialaan 11
 BOUWJAAR : 2025
 OPMERKING : geringe afwijking mogelijk
 Aan deze tekeningen kunnen geen rechten worden ontleend

WONINGTYPE : Type K01 SH
 VERDIEPING : begane grond
 AANTAL KAMERS : 3
 DATUM : 31-10-2024
 WIJZIGING : 14-01-2025

