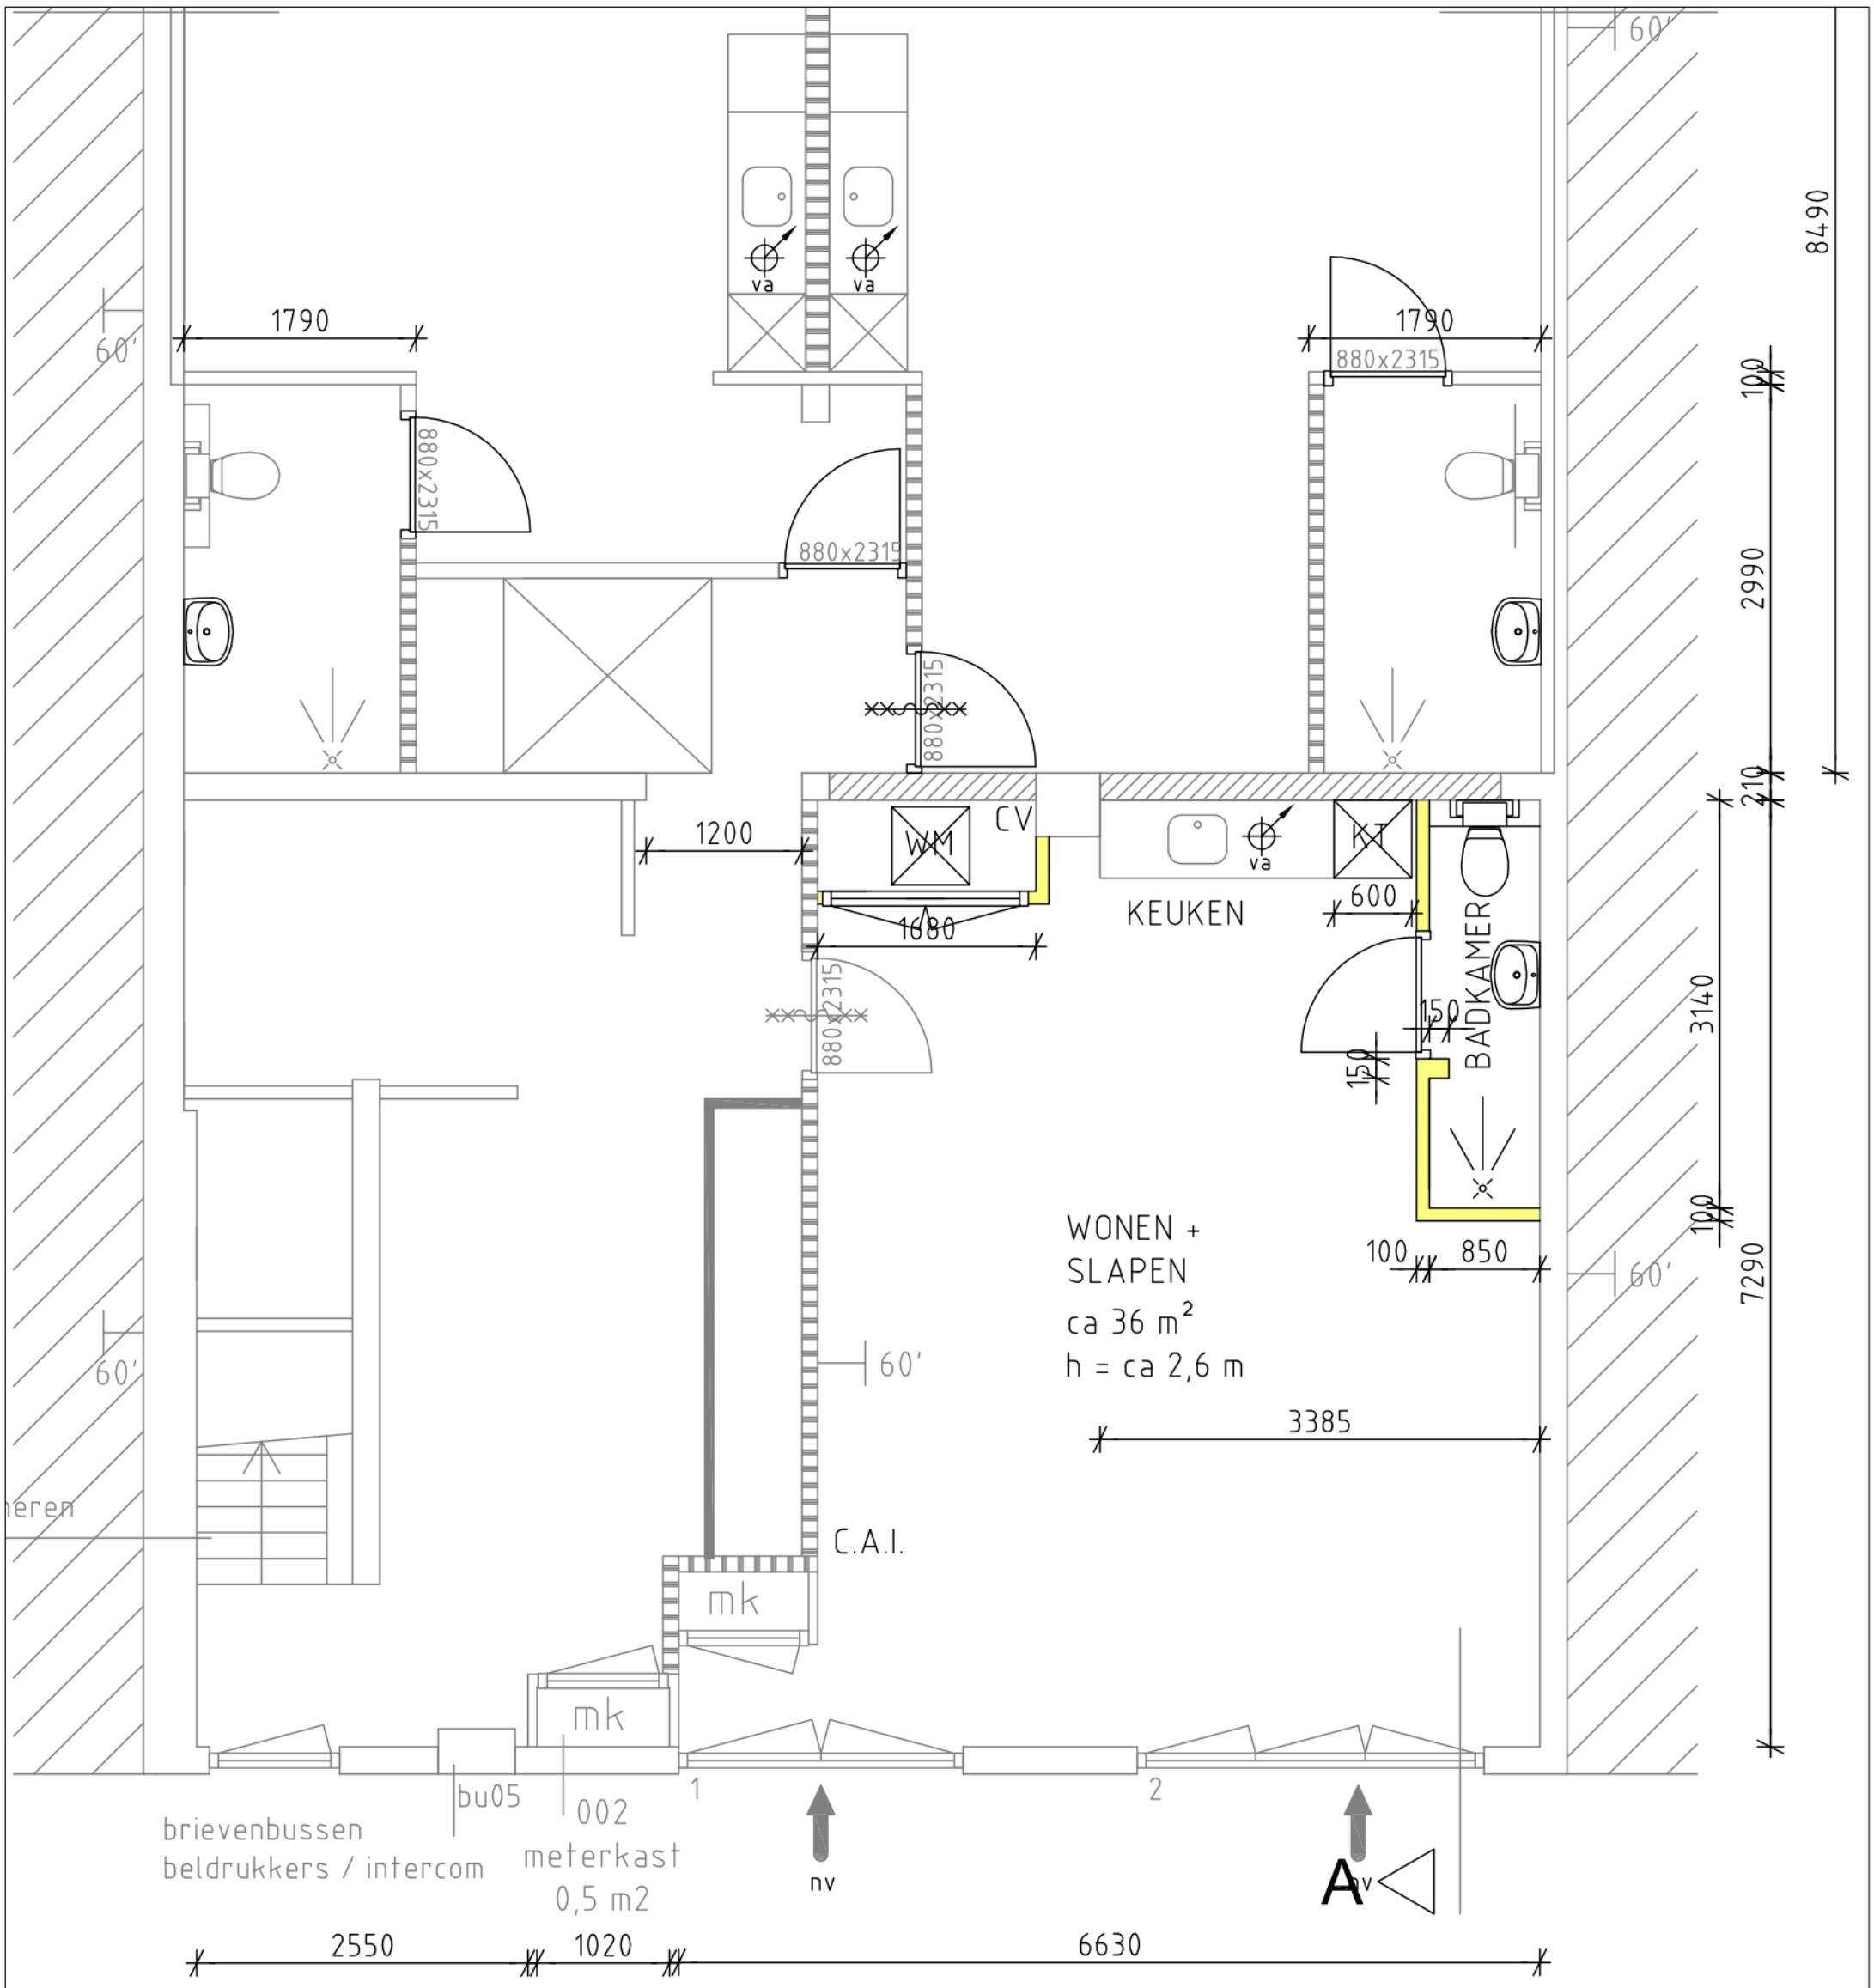

W.A. SCHOLTENSTRAAT 2-1

W.A. Scholtenstraat GRONINGEN

PLATTEGROND begane grond - Nieuwe situatie

SCHAAL	: 1:50	BLAD	: -	DATUM	: 14-03-2013
TEKENING	: PLATTEGROND	GETEKEND	: A.J. van der Worp	GEWIJZIGD	: 21-03-2013

GEVEKE BOUW
PEIZERWEG 146 9704 CH GRONINGEN
TEL. 050 5260600
FAX. 050 5255241