


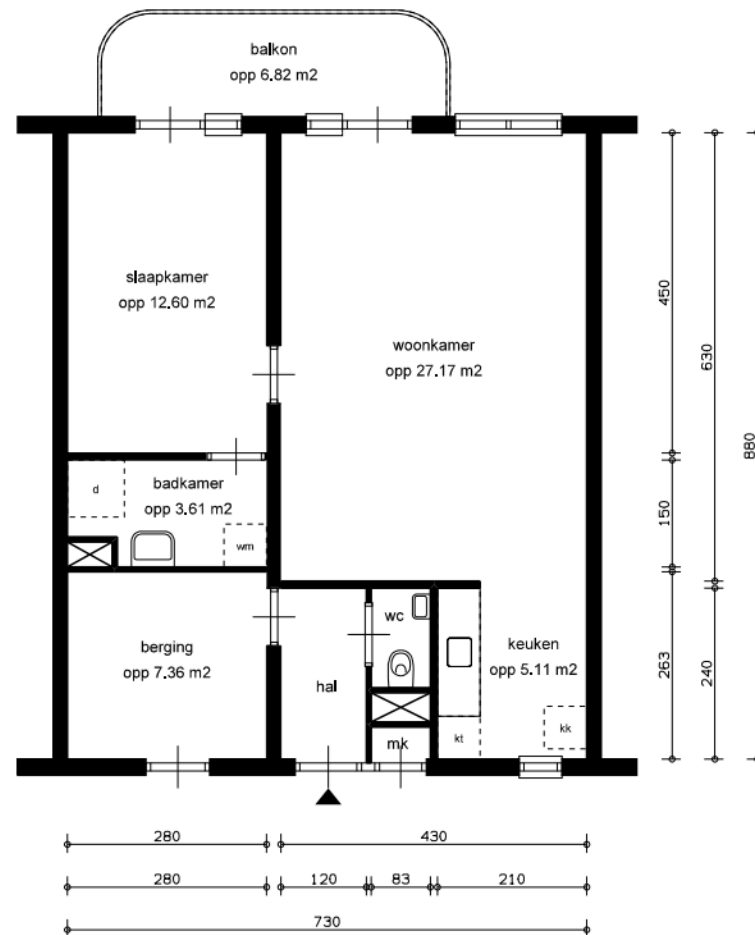

LEGENDA

- k = kast
- X = leidingschacht
- mk = meterkast
- bk = bovenkast
- d = douche
- kk = opstelplaats koelkast
- kt = opstelplaats kooktoestel
- vw = opstelplaats vaatwasser
- vwm = opstelplaats wasmachine

GBO

totaal woning opp 64.24 m²

0 1 2 3 4m

straatnaam +
huisnummer

Zebrastraat
328

complex:

4173

PORTAAL

schaal:

1:100

referentie:

0177 tekening

datum:

28-04-2014

woningtype:

B1

formaat:

A4 (210*297mm)

getekend door:

correctie:

plaatsnaam:

Maarssen

aan deze tekening kunnen geen rechten ontleend worden, maten ter plaatse controleren.

printdatum

29-04-2014

VHE-NR:

163121