



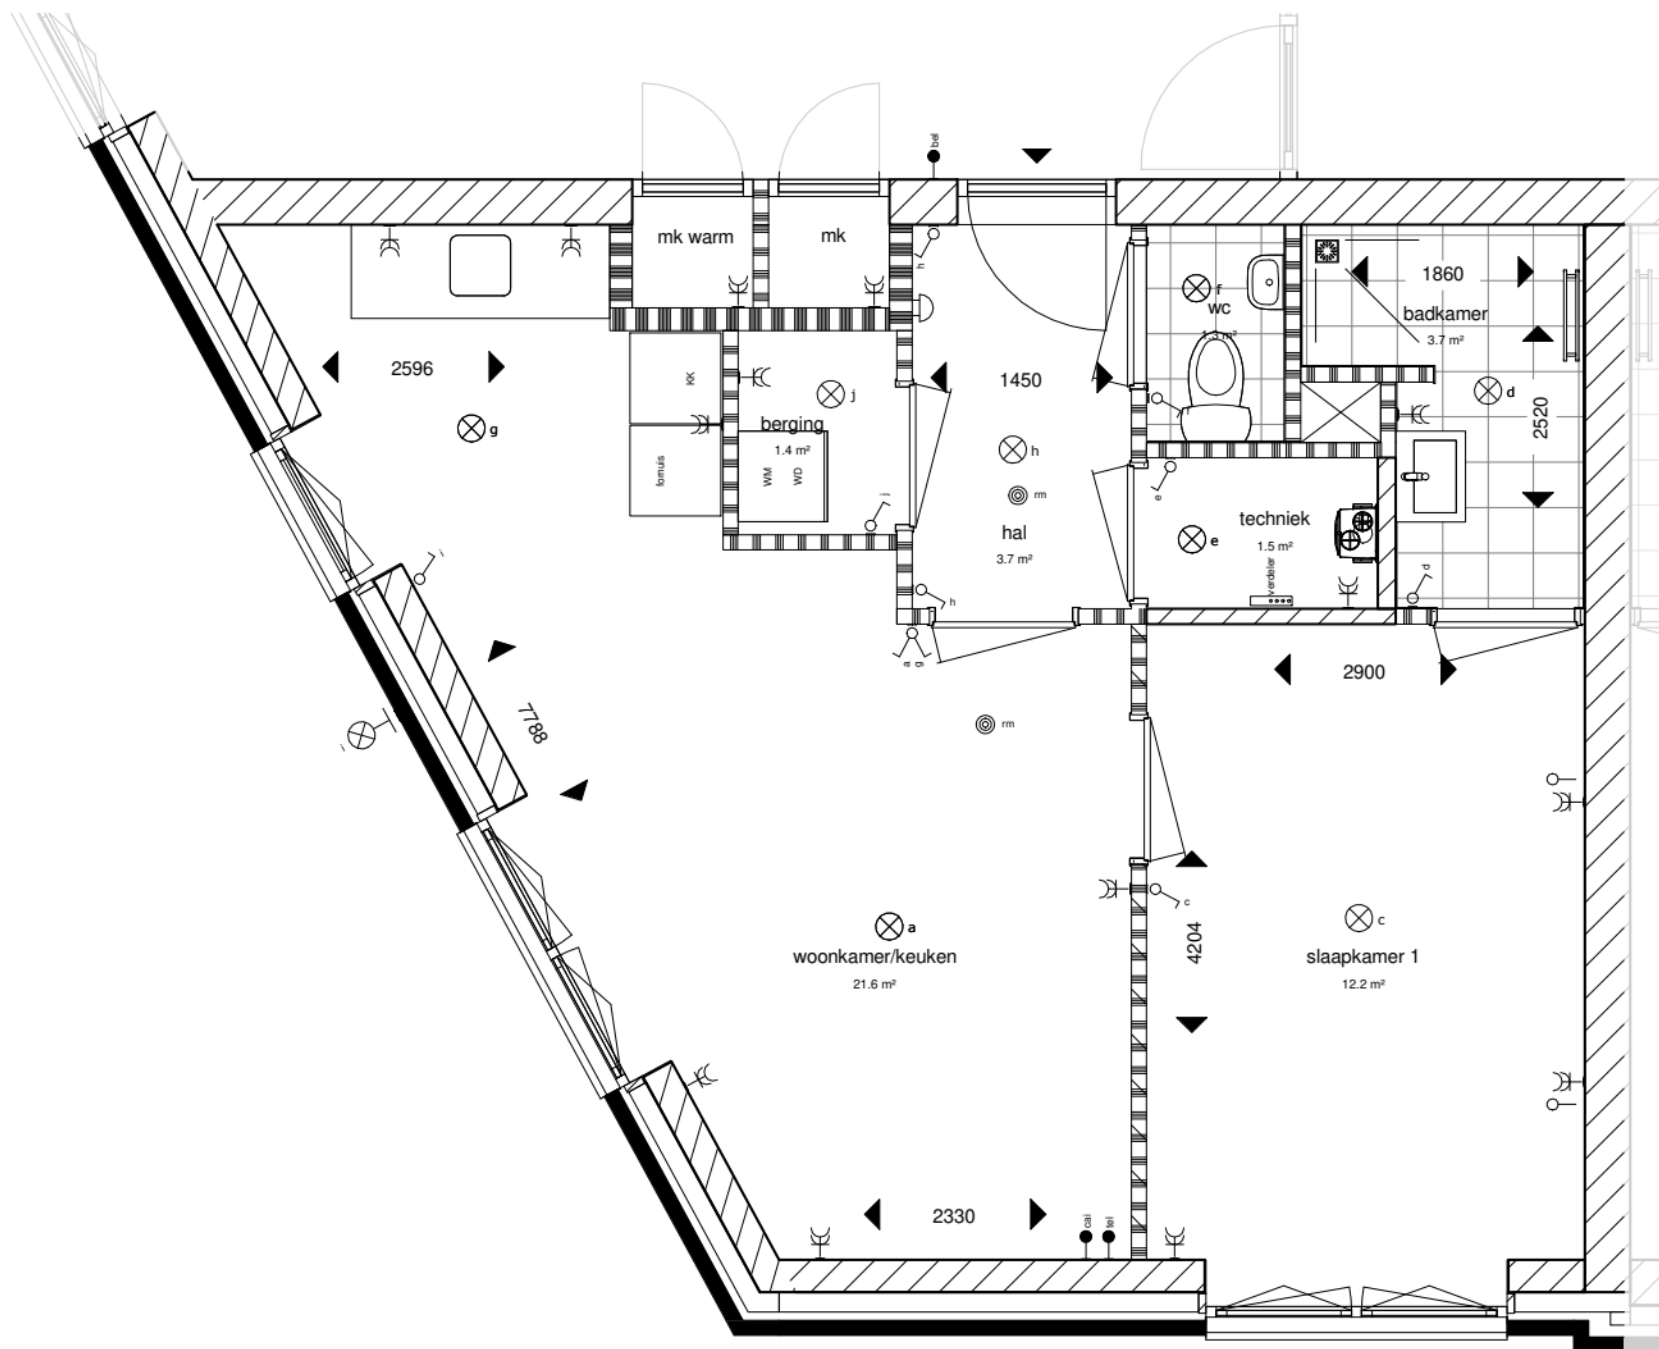


10270700015 Somahof 19

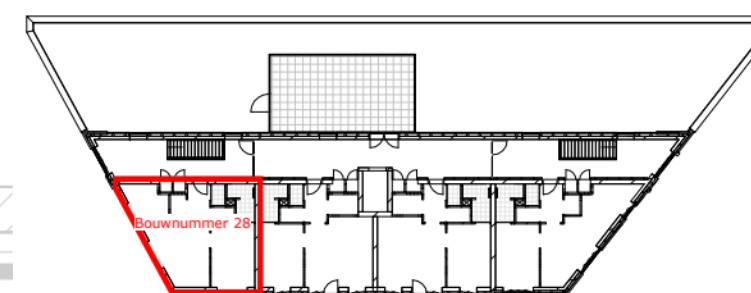

derde verdieping

1 : 500

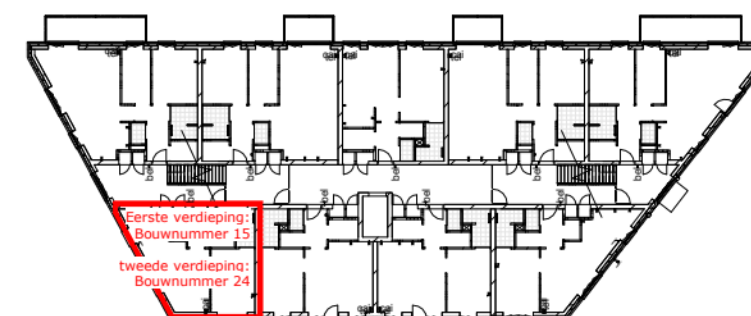

eerste- en tweede verdieping

1 : 500

electra renvooi

verlichtingsarmaturen

- ⊗ lichtarmatuur plafond
- ⊕ lichtarmatuur wand

aansluitpunten

- o leiding onbedraad (loos)
- • leiding bedraad
- T wandcontactdoos enkel (geaard)
- TT wandcontactdoos dubbel (geaard)
- KK wandcontactdoos dubbel (geaard)
- • cai centrale antenne inrichting
- • tel aansluitpunt telefoon
- • th thermostaat

schakelmateriaal

- o schakelaar, enkelpolig
- T schakelaar, wissel
- KK schakelaar, serie
- • bel bedrukker
- T schel

status:	
Voor uitvoering	
ontvangst:	29-04-2020
goedgekeurd:	Ja
datum:	29-04-2020
getekend:	Marco Bötter

18-137-v

schaal: 1:50

datum: 29-04-2020

Nummer 15, 24 & 28



X:\data\2018\18-137-v\03. tek\02 revit\00 basismodel\18-137-v_Ede.rvt