



begane grond

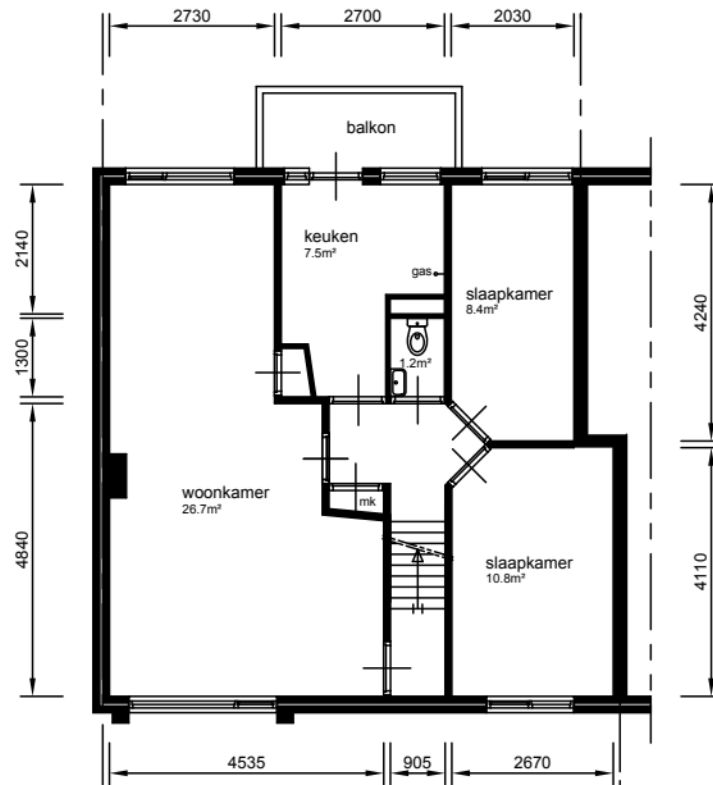

verdieping

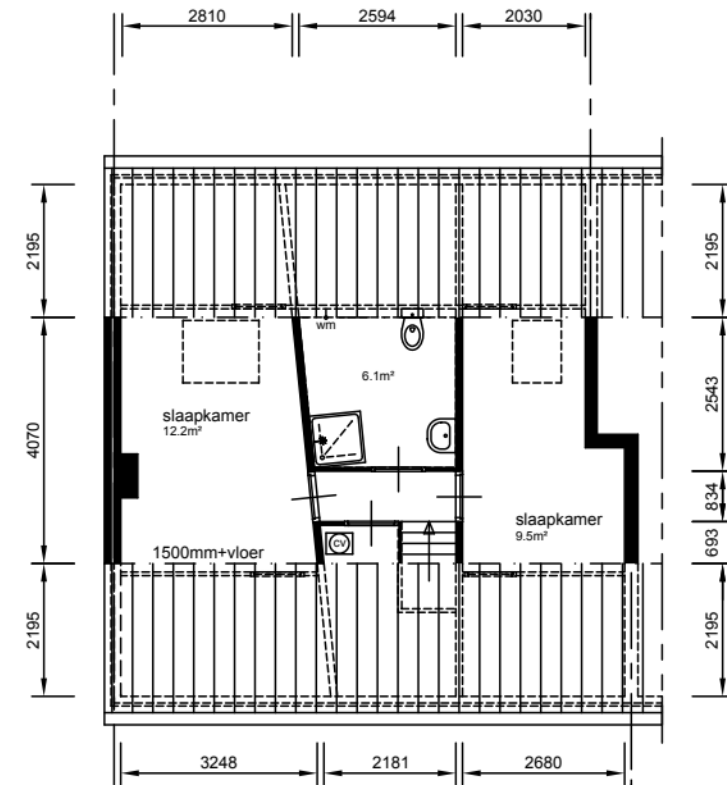

zolder

Aan deze tekeningen kunnen geen rechten worden ontleend. De maten kunnen in werkelijkheid afwijken.

-> aansluitpunt apparatuur

complex nr:

804

type:

A1

subtype:

HS

straat: Rembrandtlaan

plaats: Sliedrecht

schaal: 1:125

datum: 06-01-2009

bestand:

277-804-600-A1-HS.dwg

Zuiderzeestraat 210

Postbus 145

3360 AC Sliedrecht

Tel: 0184 44 48 44

www.tabliswonen.nl

