


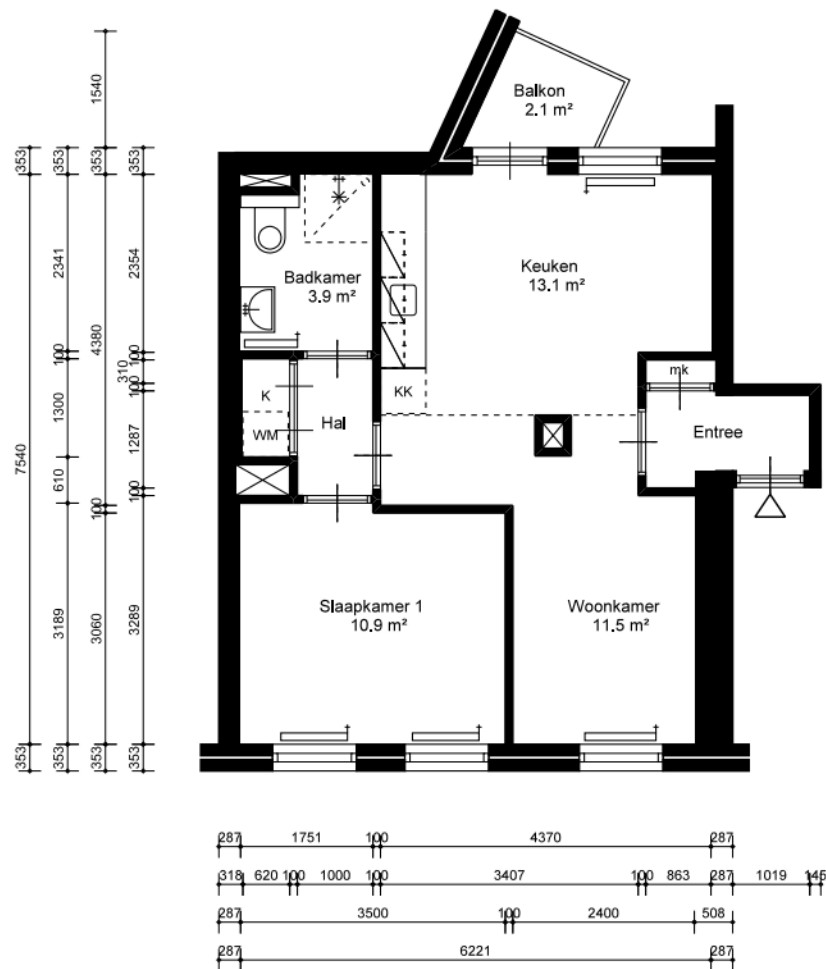

Vaartstraat 95
1075RM Amsterdam

Complex 35477

Type FL2

Schaal 1:100


Formaat 210x 297

Datum 30-03-2026

VHE-nummer
00000

Maten onder voorbehoud. Aan deze tekening kunnen geen rechten ontleend worden.

00000_Vaartstraat 95_P0

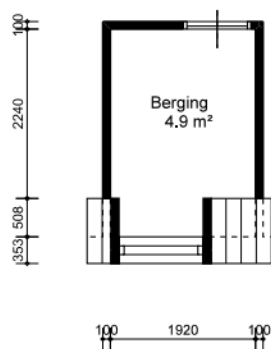


 **ROCHDALE**

Vaartstraat 95
1075RM Amsterdam

Complex	35477
Type	FL2
Schaal	1:100
Formaat	210x 297
Datum	30-03-2026

VHE-nummer
00000

Maten onder voorbehoud. Aan deze tekening kunnen geen rechten ontleend worden.

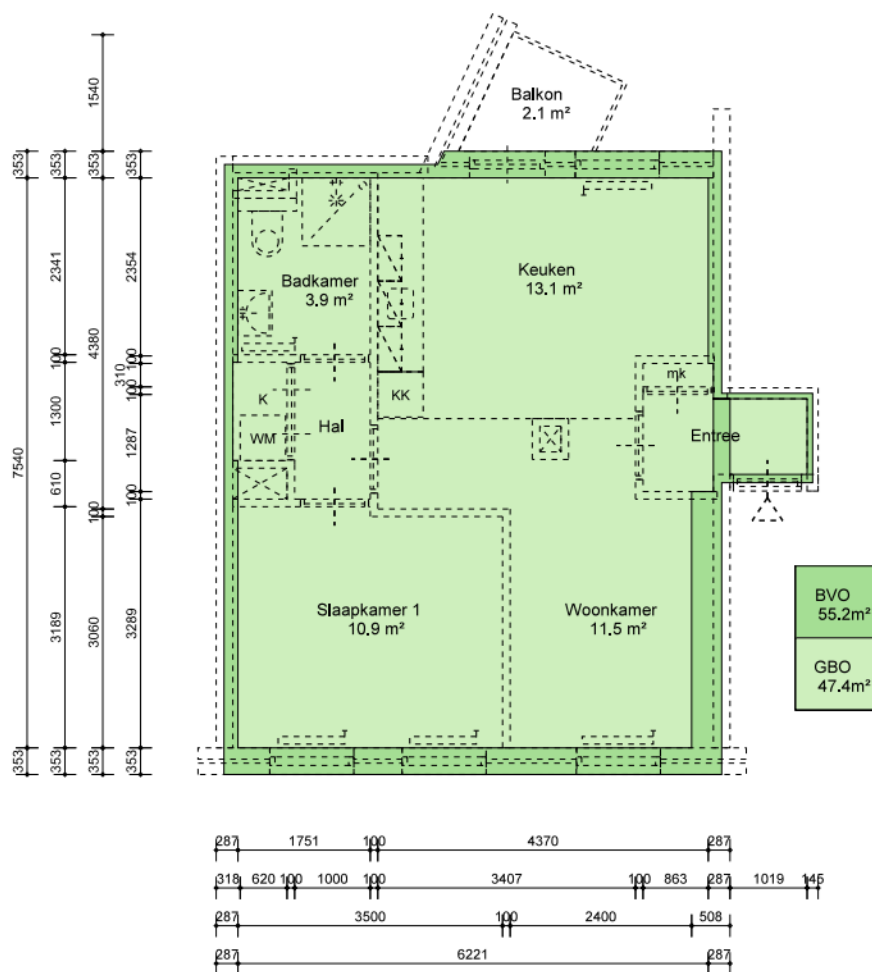

BVO	GBO	VVO
55.2 m²	47.4 m²	m²



ROCHDALE

Vaartstraat 95
1075RM Amsterdam

Onderwerp
NEN-2580 Demarcatietekening

Getekend door: EN-Vastgoed
Berging extern: Aanwezig Oppervlakte: 4.9 m²
Contactmedium: info@rochdale.nl

Complex: 35477

Type: FL2

Schaal: 1:100

Formaat: 210x 297

Datum: 30-03-2026

VHE-nummer
00000

Maten onder voorbehoud. Aan deze tekening kunnen geen rechten ontleend worden.

00000_Vaartstraat 95_P0_NEN