



WOON
KRACHT
10

Adres: Badhuisstraat 21
3353AD PAPENDRECHT

Verdieping: Begane grond

Schaal: 1:50

Datum: 03-01-2022

Organisatie: Woonkracht10



WOON
KRACHT
10


Adres: Badhuisstraat 21
3353AD PAPENDRECHT

Verdieping: Eerste verdieping

Schaal: 1:50

Datum: 03-01-2022

Organisatie: Woonkracht10

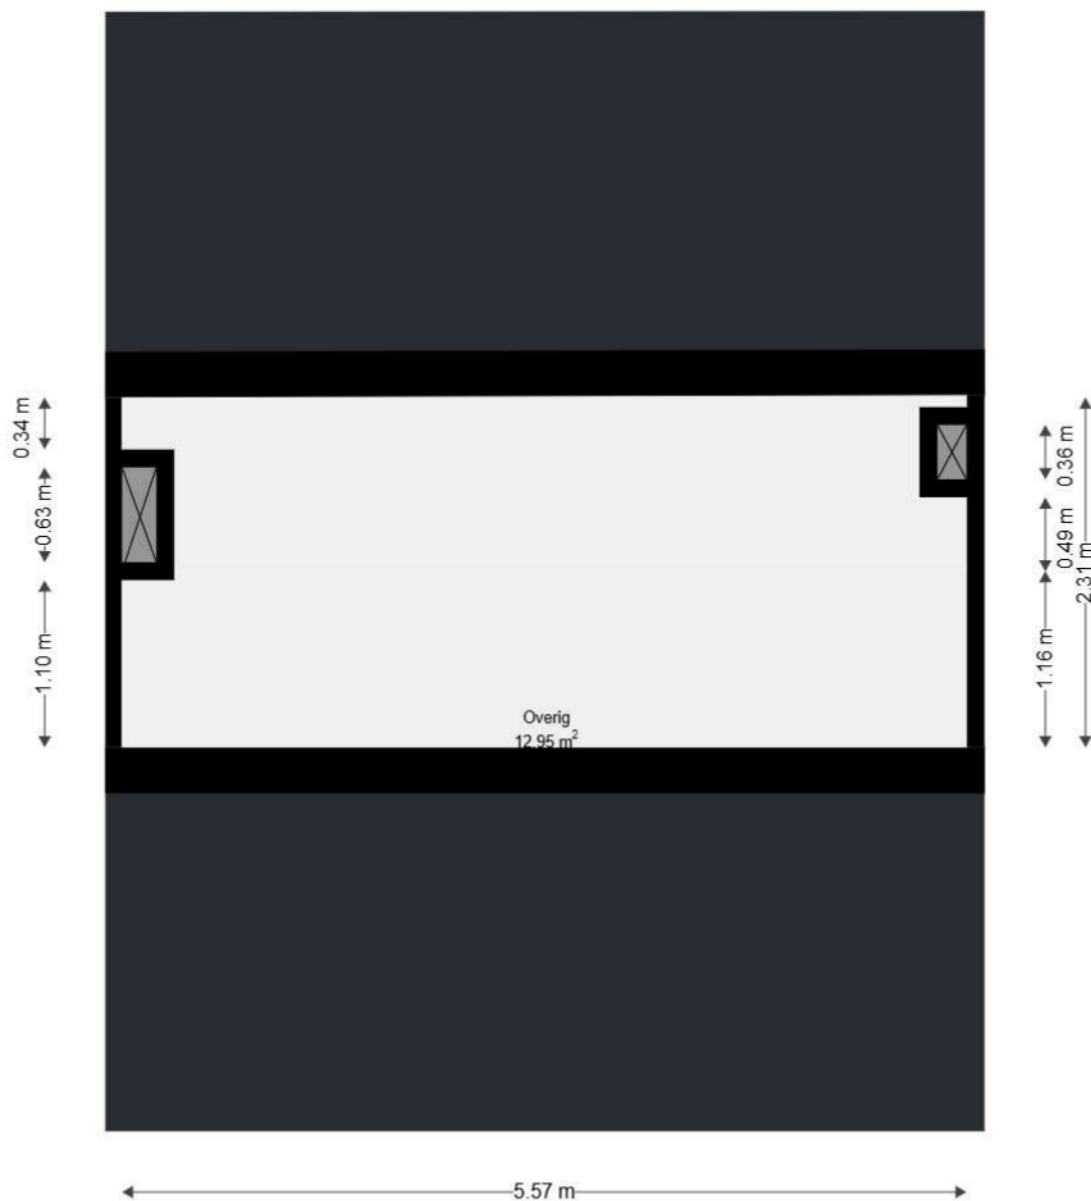

WOON
KRACHT
10

Adres: Badhuisstraat 21
3353AD PAPENDRECHT

Verdieping: Tweede verdieping

Schaal: 1:50

Datum: 03-01-2022

Organisatie: Woonkracht10