


Adres: Frederik van Eedenstraat 60
9673HW WINSCHOTEN

Verdieping: Begane grond

Schaal: 1:100

Datum: 16-01-2025

Organisatie: Stichting Acantus

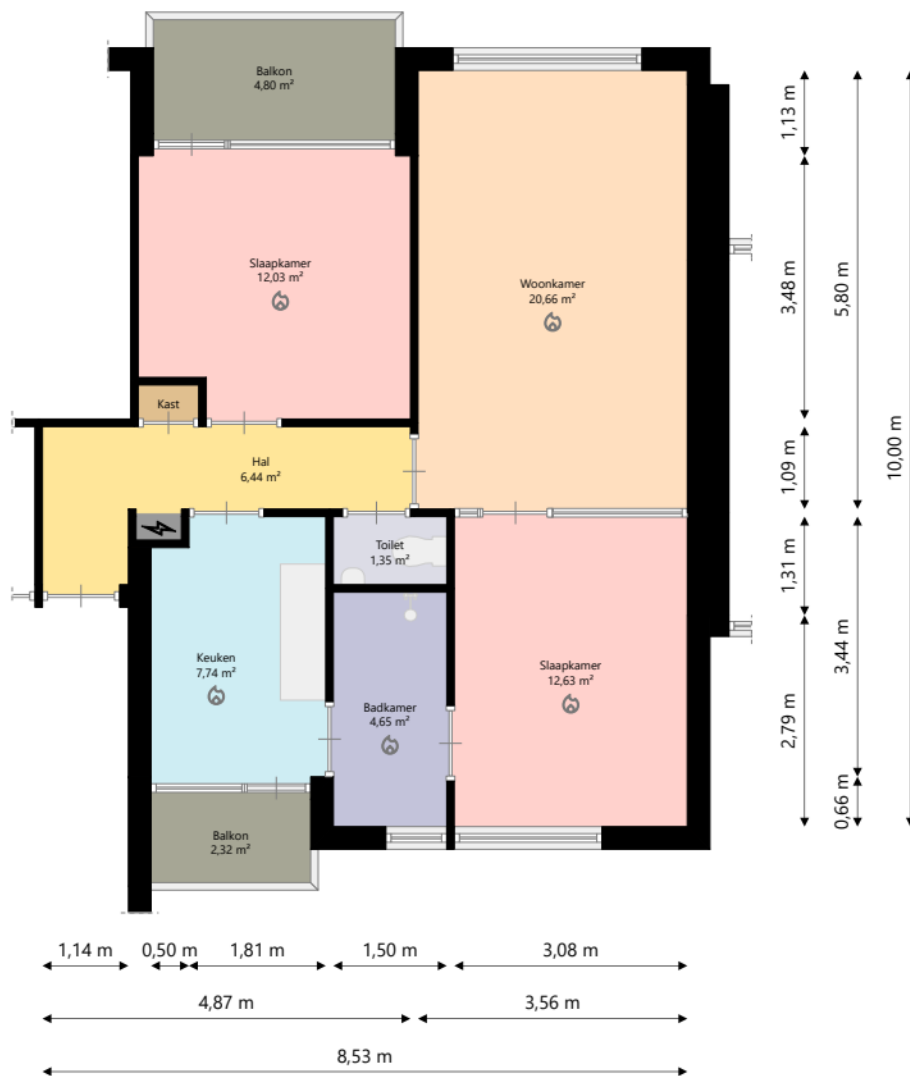

Adres: Frederik van Eedenstraat 60
9673HW WINSCHOTEN

Verdieping: Eerste verdieping

Schaal: 1:100

Datum: 16-01-2025

Organisatie: Stichting Acantus