

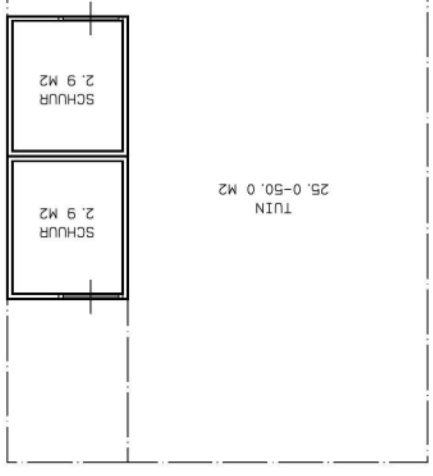
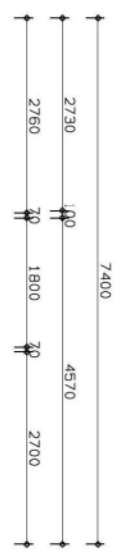


AAN DEZE TEKENING KUNNEND
GEEN RECHTEN WORDEN ONTLEEND

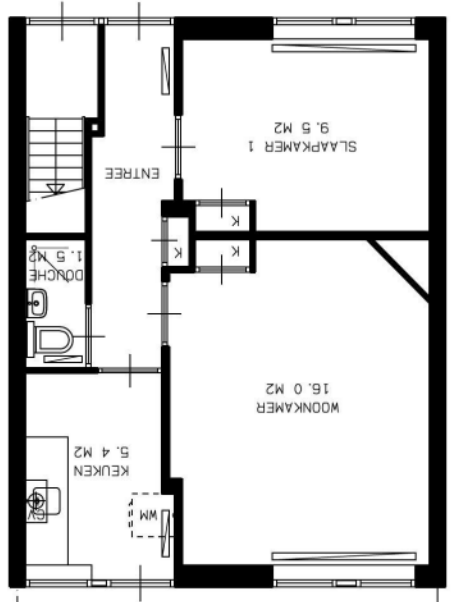

bestand : TYPE-A		component : TYPE-A	
opmerkingen :		type : A-----01	
getekend :		datum : OKT. 2010	
aantal woningen in dit portiek/op deze galerij :		aantal verd. : 1	
aantal bedrijven in dit portiek/op deze galerij :		soort woning : EGM TUSSENWONING	
complex: TERRASDORP		compixnrn: 101000	
adres:		verdieping: B6	
aantal kamers:		aantal kamers: 2	
bouwjaar: 1951		aantal verd.: 1	
benging : SCHUUR 2.9 M2		aantal verd.: 1	
vhe-nummer : 101000		schaal : 1:100	

GB0 = 39,3 M2

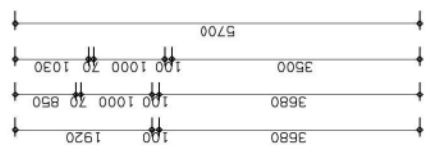

- VERWARMING : CV/WW INDIVIDUEEL
- WARMWATER : HR-KETEL (KEUKEN)
- KEUKENBLOK : L = 1800 MM
- KOZIJNEN : ...
- ISOLATIE : GLAS 5.0 M2
- VENTILATIE : ...

RENVOOI

