



Begane grond

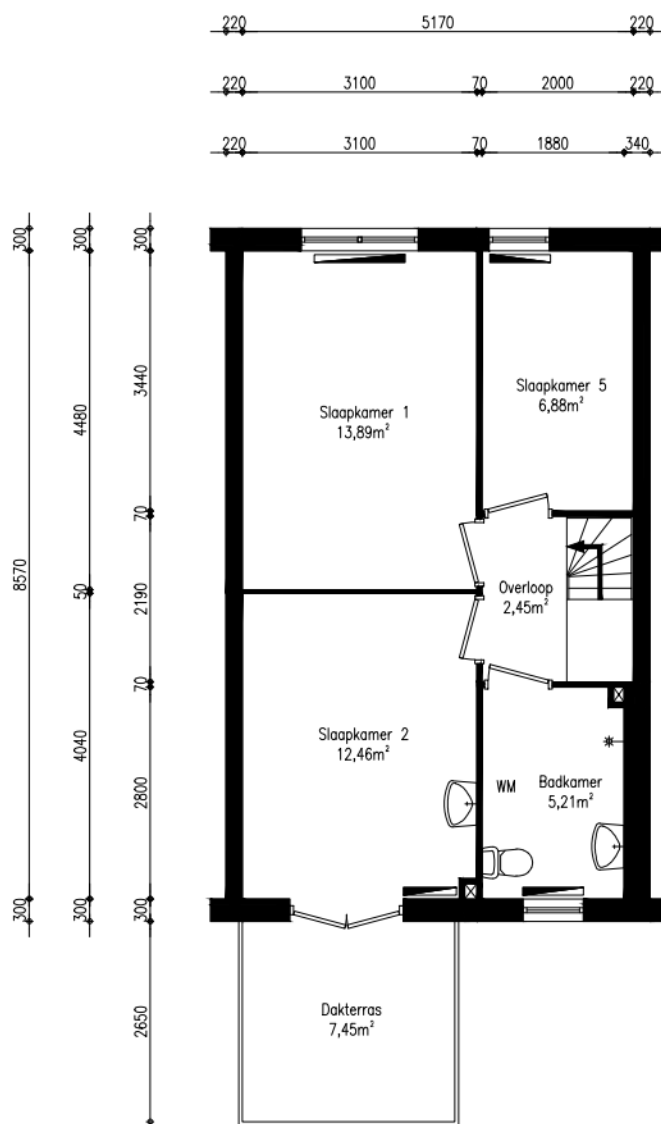

1e verdieping

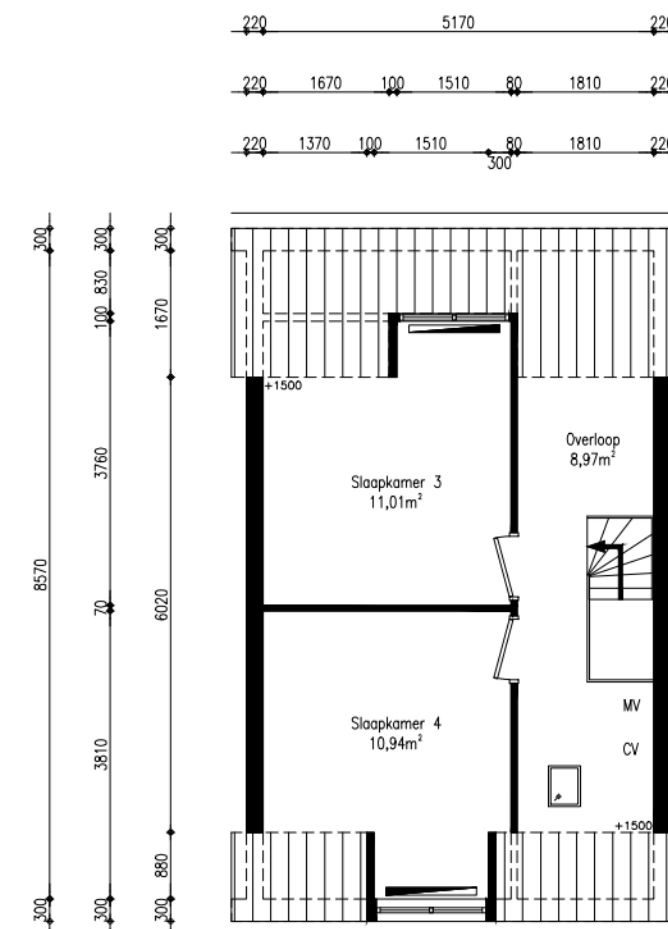

2e verdieping

Renvooi

wp	opstelplaats warmtepomp
oz	omvormer zonnepanelen
zb	opstelplaats zonneboiler
mk	meterkast
mv	mechanische ventilatie unit
wtw	opstelplaats warmterugwinningseenheid
kt/ekt	kooktoestel, elektrisch kooktoestel
kk/vm	plaatsingsruimte koelkast, wasmachine
cv	opstelplaats cv-ketel
geiser	opstelplaats geiser
mh	opstelplaats moederhaard
gk	opstelplaats gaskachel
b.	opstelplaats elektrische boiler
	radialor

NEN 2580

GO wonen  
130,61 m<sup>2</sup>

GO overig intern  
0,00 m<sup>2</sup>

GO overig extern  
5,11 m<sup>2</sup>

Buitenruimte: 102,00 m<sup>2</sup>

Adres:  
Berkelwijk 36

Plaats:  
Leusden

Schaal: 1:100  
Formaat: A4  
Datum: 05-04-2025  
Tekenaar: NM



Emnesserweg 24  
3741 GA Baarn  
T: (035) 548 50 50  
E: info@omthuis.nl  
I: www.omthuis.nl



EN Vastgoed Vision  
Roode Wildemanweg 47  
1521PZ Wormerveer

Telefoon (075) 888 0383  
E-mail info@envastgoedvision.nl  
Internet www.envastgoedvision.nl