


00 Begane grond

Gasthuisstraat 31, 3581 GE UTRECHT

Datum 20-04-2026
Schaal 1:100
Clustercode 504
OGE Nummer OGE-0003185

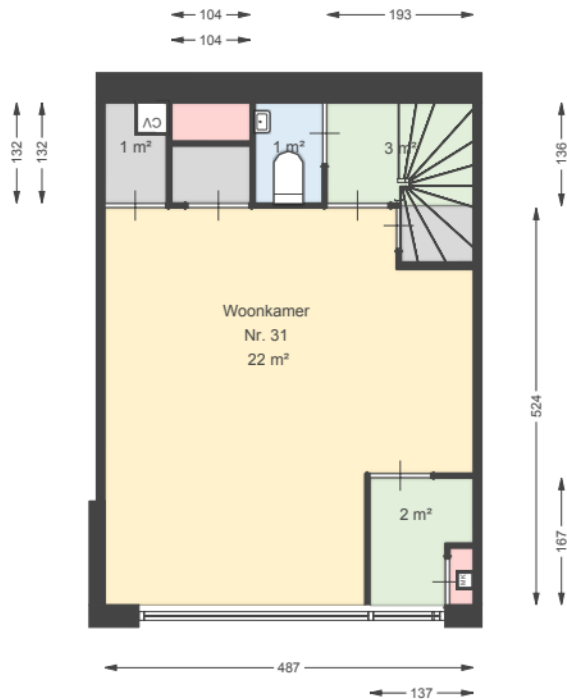

01 Eerste verdieping

Gasthuisstraat 31, 3581 GE UTRECHT

Datum 20-04-2026
Schaal 1:100
Clustercode 504
OGE Nummer OGE-0003185

