



Nijestee i

Adres:	Vinkenstraat 53-B 9713 TD GRONINGEN
Verdieping:	Begane grond
Schaal:	1:100
Datum:	04-03-2026
Organisatie:	Stichting Nijestee

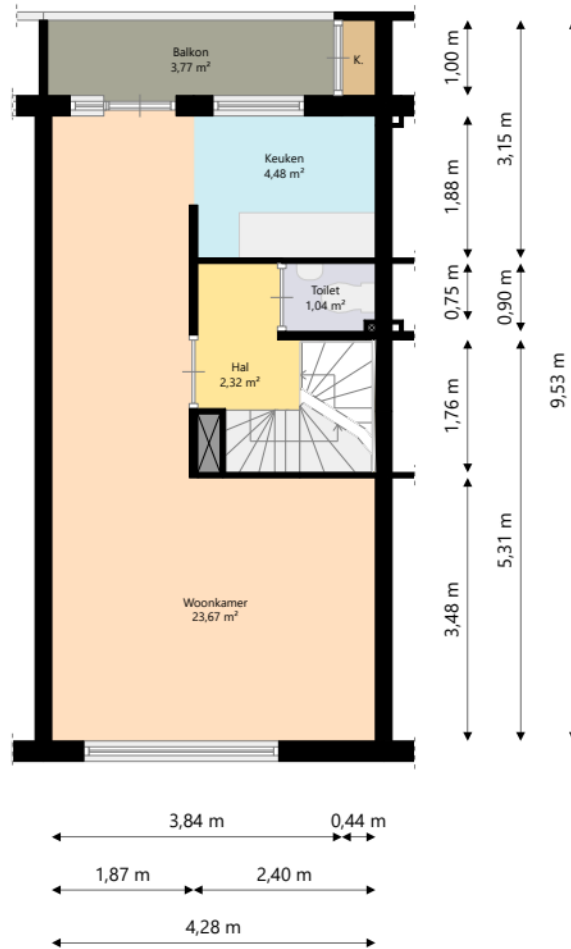

Nijestee i

Adres: Vinkenstraat 53-B
 9713 TD GRONINGEN
 Verdieping: Eerste verdieping
 Schaal: 1:100
 Datum: 04-03-2026
 Organisatie: Stichting Nijestee

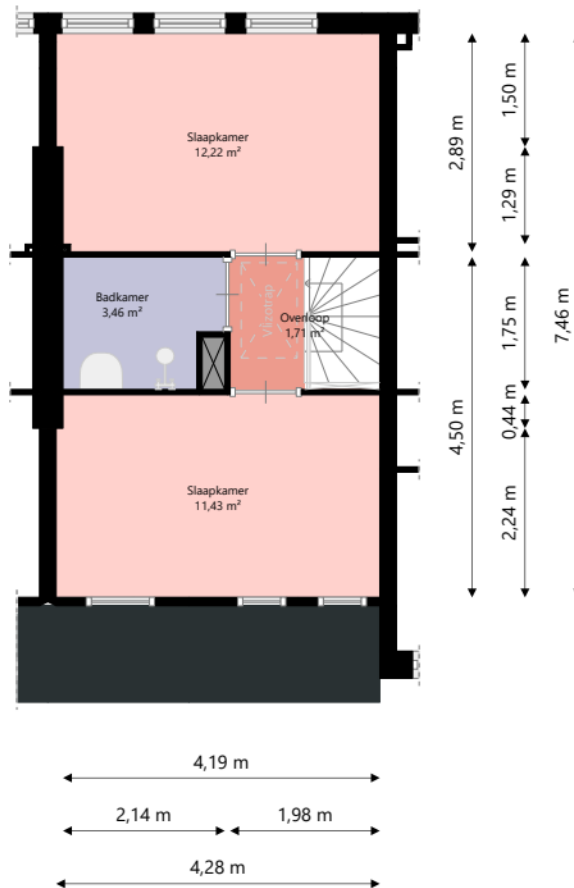

Nijestee i


Adres: Vinkenstraat 53-B
9713 TD GRONINGEN

Verdieping: Tweede verdieping

Schaal: 1:100

Datum: 04-03-2026

Organisatie: Stichting Nijestee

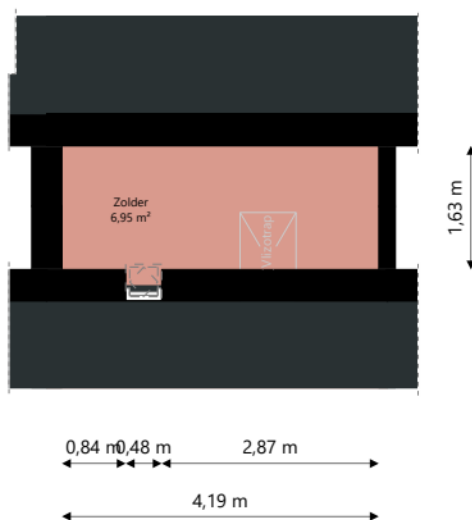

Nijestee i

Adres:	Vinkenstraat 53-B 9713 TD GRONINGEN
Verdieping:	Derde verdieping
Schaal:	1:100
Datum:	04-03-2026
Organisatie:	Stichting Nijestee