

Stroat:

Plaats:

Postcode:


Objectcode:

HL.1190.B0.TL

1:100




Aan deze tekening kunnen geen rechten worden ontleend.

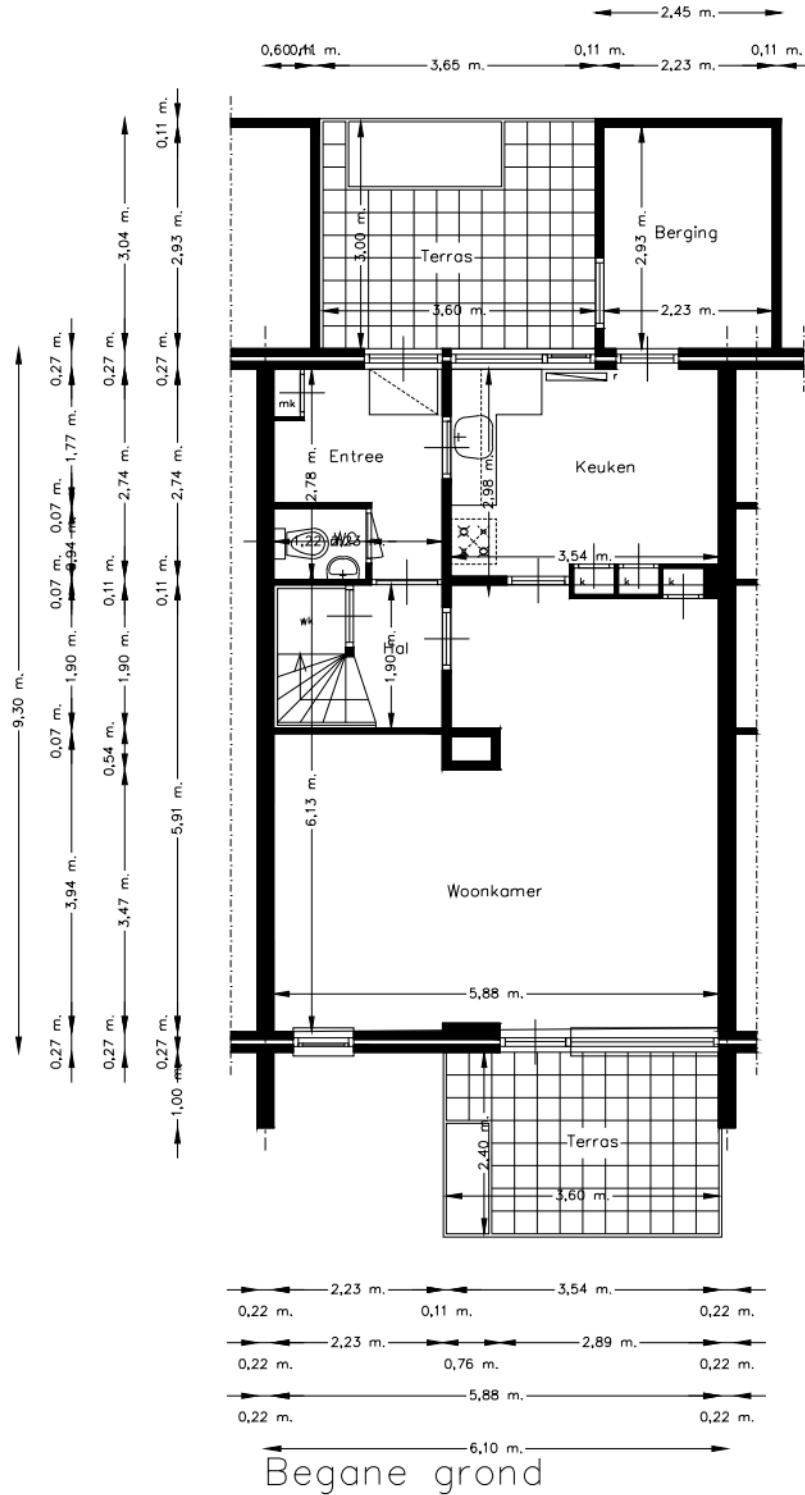

Stroat: Plaats:
Postcode: Objectcode: HL.1190.B0.TL 1:100



Aan deze tekening kunnen geen rechten worden ontleend.

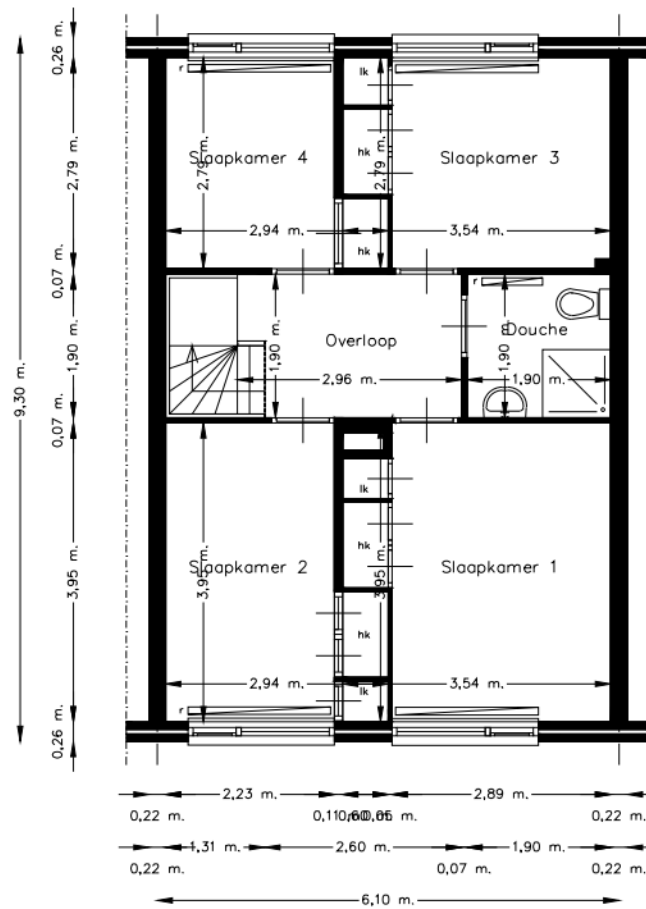

Verdieping

Stroat:

Plaats:

Postcode:


Objectcode:

HL.1190.B0.TL

1:100



Aan deze tekening kunnen geen rechten worden ontleend.

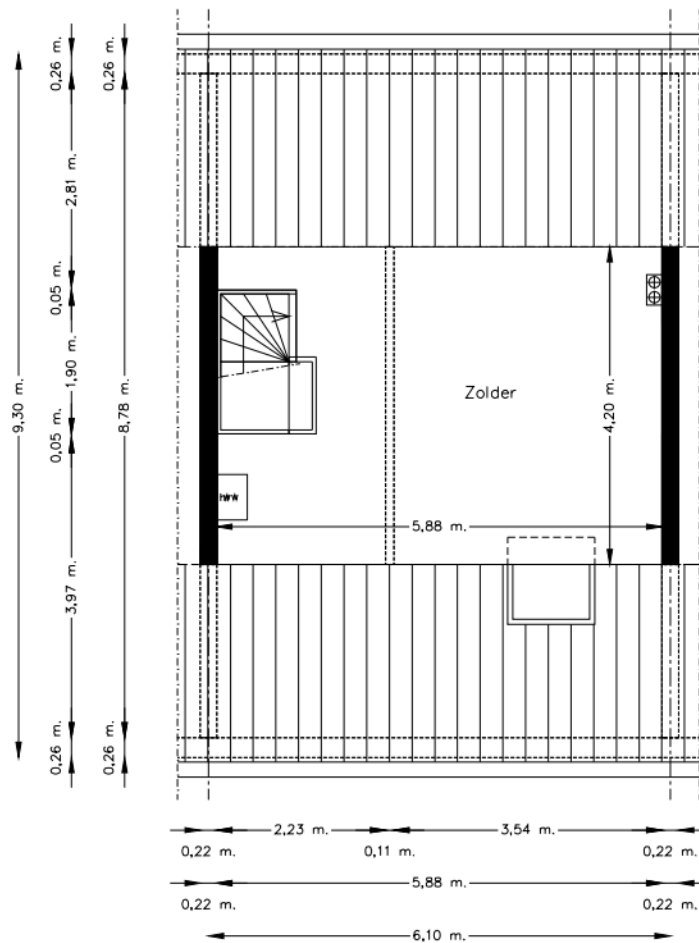

Zolder