

WOON
KRACHT
10


Adres: Beltmolen 81
3352XC PAPENDRECHT

Verdieping: Begane grond

Schaal: 1:50

Datum: 20-06-2022

Organisatie: Woonkracht10

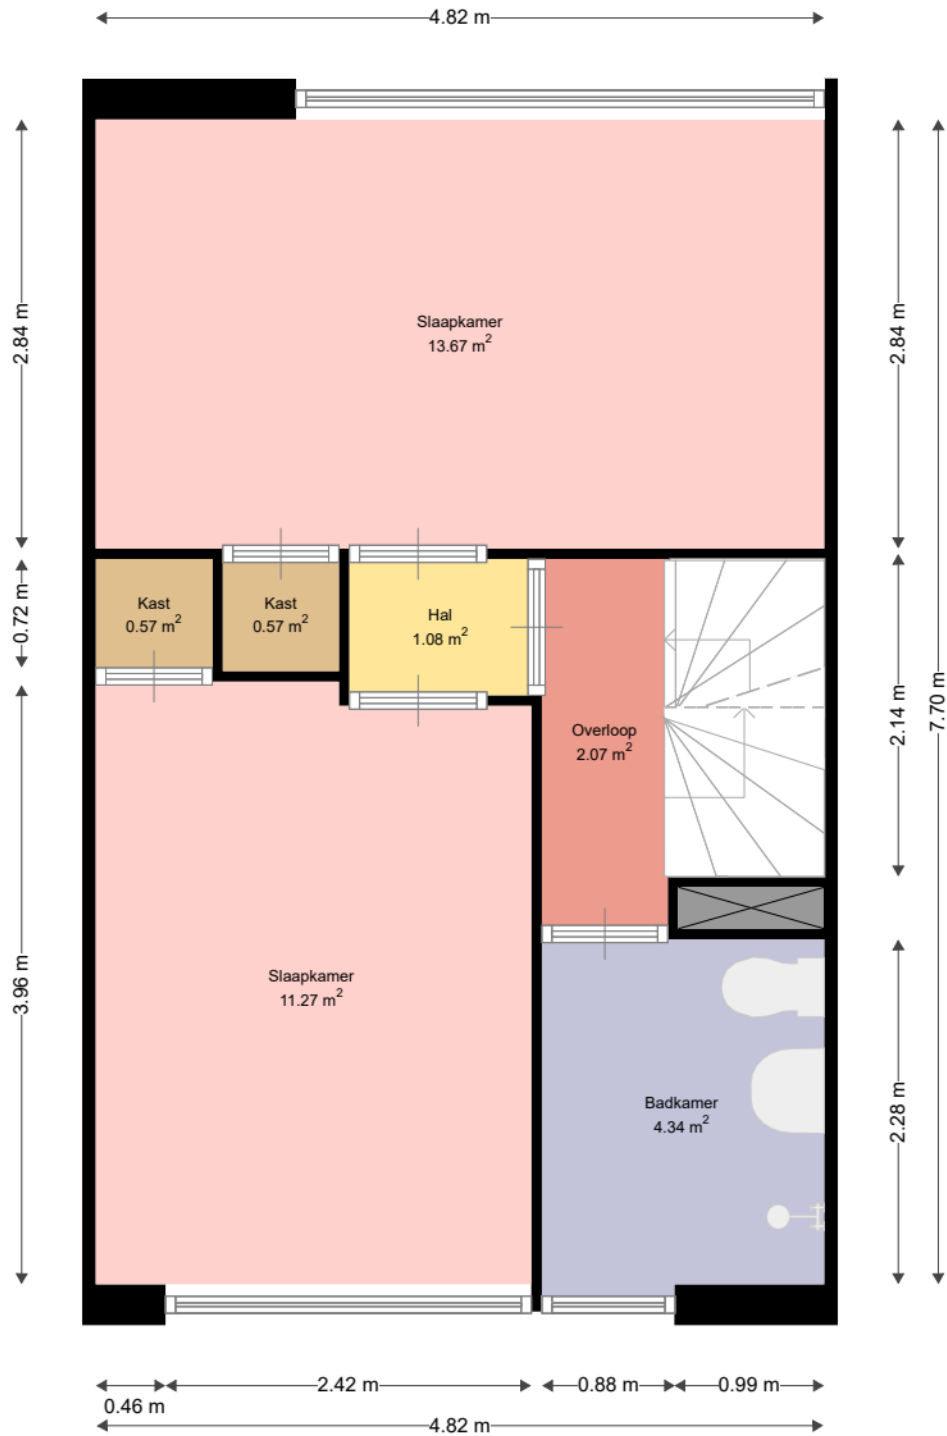

WOON
KRACHT
10


Adres: Beltmolen 81
3352XC PAPENDRECHT

Verdieping: Eerste verdieping

Schaal: 1:50

Datum: 20-06-2022

Organisatie: Woonkracht10

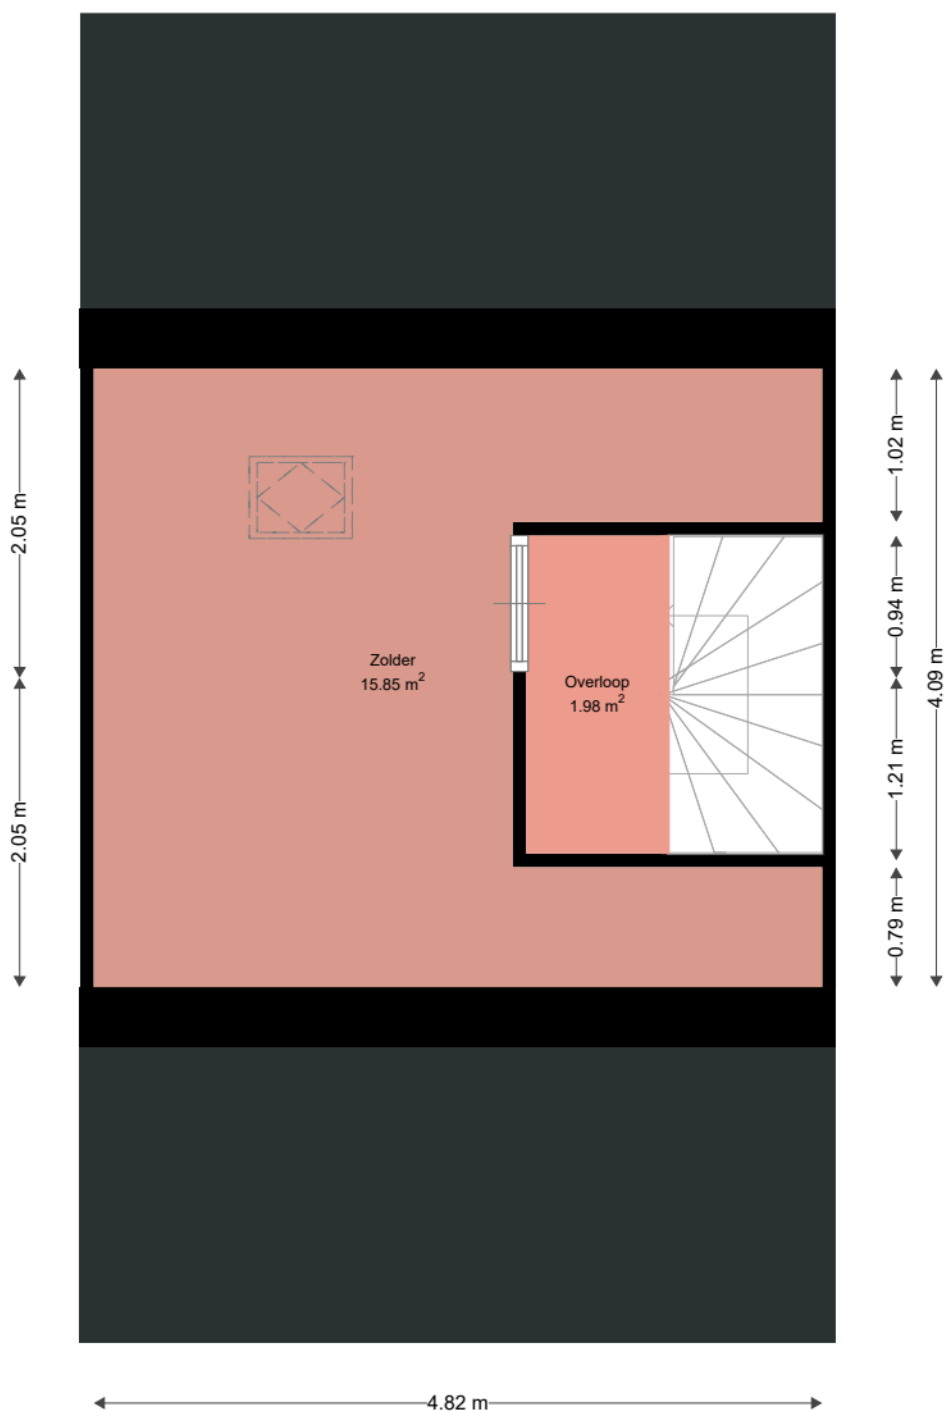

WOON
KRACHT
10

Adres: Beltmolen 81
 3352XC PAPENDRECHT

Verdieping: Zolder

Schaal: 1:50

Datum: 20-06-2022

Organisatie: Woonkracht10