

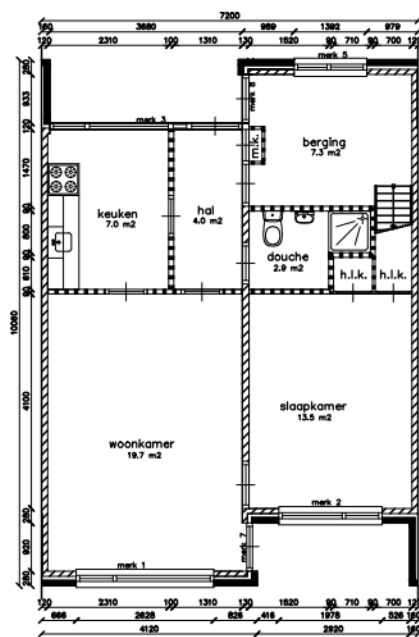


Linker voorgevel

Linker achtergevel

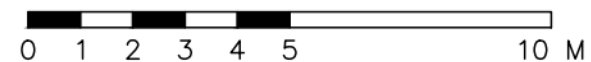

Begane Grond Tussenwoning schaal 1:100

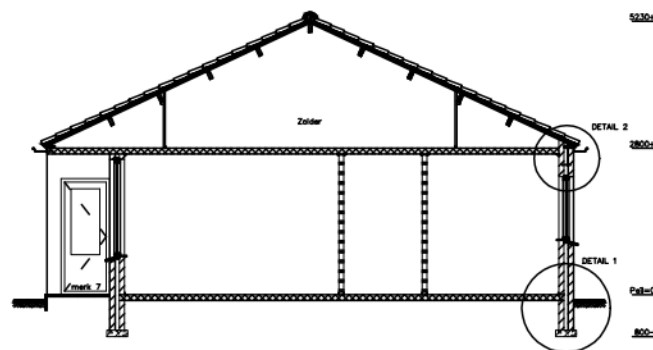

DOORSNEDE schaal 1:50



Adres : Limb. Stirumstraat 36
 TC : 102560
 TC naam : 102560 - Limb. Stirumstraat
 Bouwjaar : 1967
 Reno. jaar :
 Gewijzigd : 07-09-2010

Let op: Het is mogelijk dat de maten, zoals aangeven op deze tekening, afwijken van de werkelijke situatie. wij aanvaaren geen aansprakelijkheid voor technische en redactionele fouten.