


### LEGENDA

- k = kast
- ⊗ = leidingschacht
- mk = meterkast
- bk = bovenkast
- d = douche
- kk = opstelplaats koelkast
- kt = opstelplaats kooktoestel
- vw = opstelplaats vaatwasser
- wm = opstelplaats wasmachine

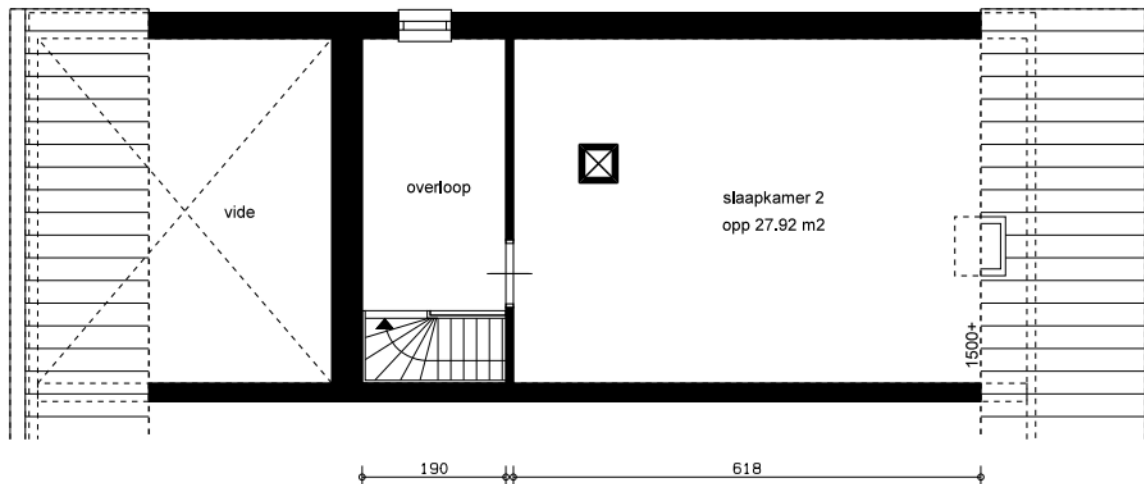

### GBO

totaal woning opp 96.95 m<sup>2</sup>

0 1 2 3 4m

straatnaam +  
huisnummer Pauwenkamp  
406

complex: 4230

**PORTAAL**

schaal: 1:100

referentie: ~~8820~~tekening

datum: 30-04-2014

woningtype: BE

formaat: A4 (210\*297mm)

getekend door:

correctie:

plaatsnaam: Maarsse

aan deze tekening kunnen geen rechten ontleend worden, maten ter plaatse controleren.

printdatum 02-05-2014

VHE-NR:

168929