

Adres: Abel Tasmanstraat 140
9675BH WINSCHOTEN

Verdieping: Begane grond


Schaal: 1:100

Datum: 21-04-2024

Organisatie: Stichting Acantus



Adres:	Abel Tasmanstraat 140 9675BH WINSCHOTEN
Verdieping:	Eerste verdieping
Schaal:	1:100
Datum:	21-04-2024
Organisatie:	Stichting Acantus

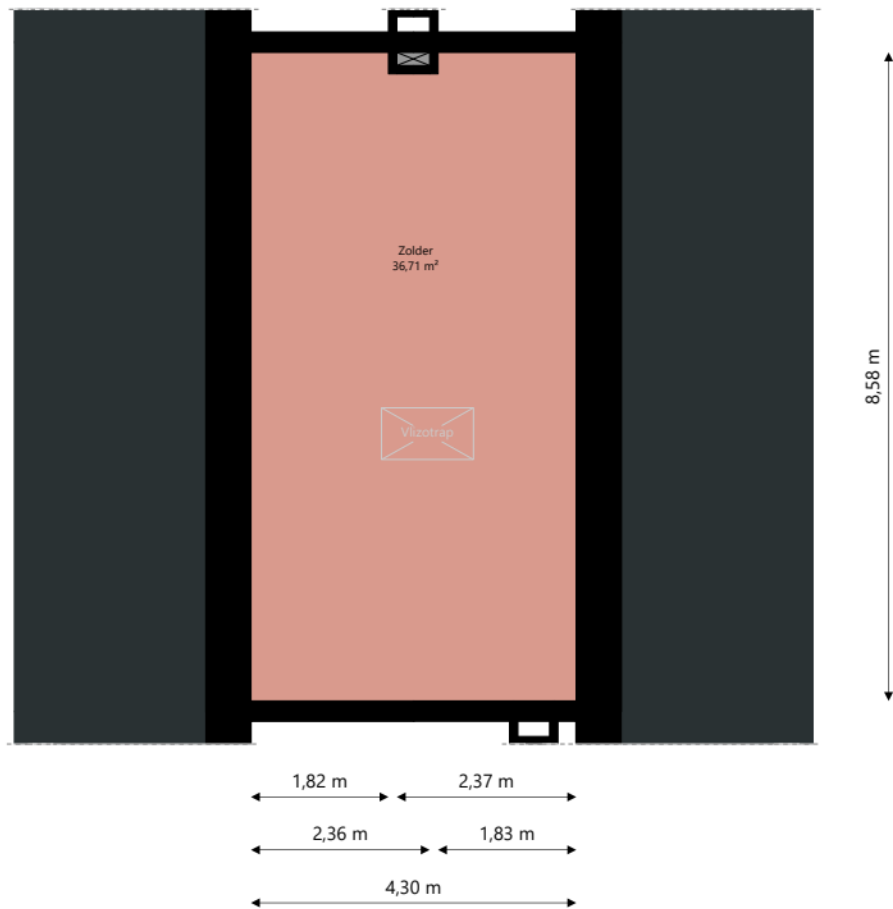

Adres: Abel Tasmanstraat 140
9675BH WINSCHOTEN

Verdieping: Tweede verdieping

Schaal: 1:100

Datum: 21-04-2024

Organisatie: Stichting Acantus