



100 2300 100

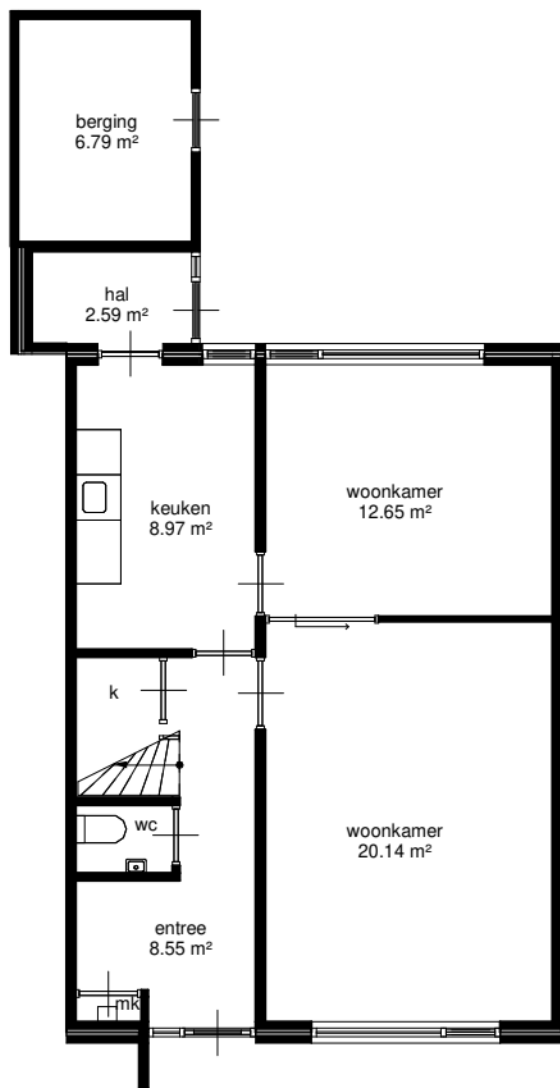


begane grond

100 2950 100 4300 4300 130 1220 280 3770 100 70 1860 100 5300 100 900 100 1870 280 280 280 8700

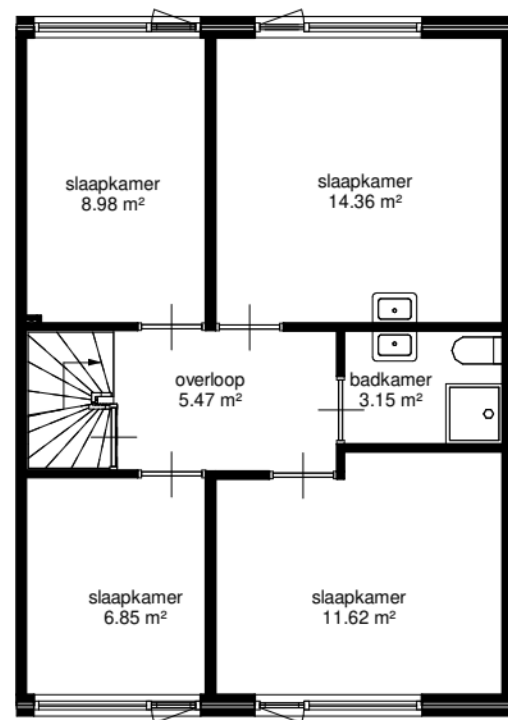

eerste verdieping

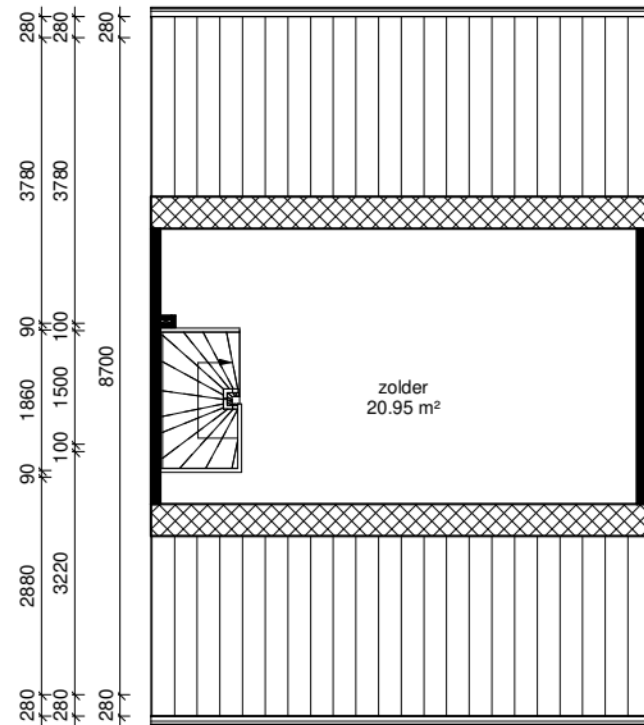

tweede verdieping

wold & waard

Adres: Thorbeckestraat 39
Postcode: 9801KB Zuidhorn
Schaal: 1 : 100
Datum: 07-02-2022
hitech Hout Specialisatie B.V.

Alle maten zijn onder voorbehoud en aan deze tekening kunt u geen rechten ontleenen