

Adres: Prins Bernhardstraat 10
4205 BJ GORINCHEM

Verdieping: Begane grond


Schaal: 1:100

Datum: 02-04-2026

Organisatie: Stichting Poort6



Adres: Prins Bernhardstraat 10
 4205 BJ GORINCHEM
 Verdieping: Eerste verdieping
 Schaal: 1:100
 Datum: 02-04-2026
 Organisatie: Stichting Poort6

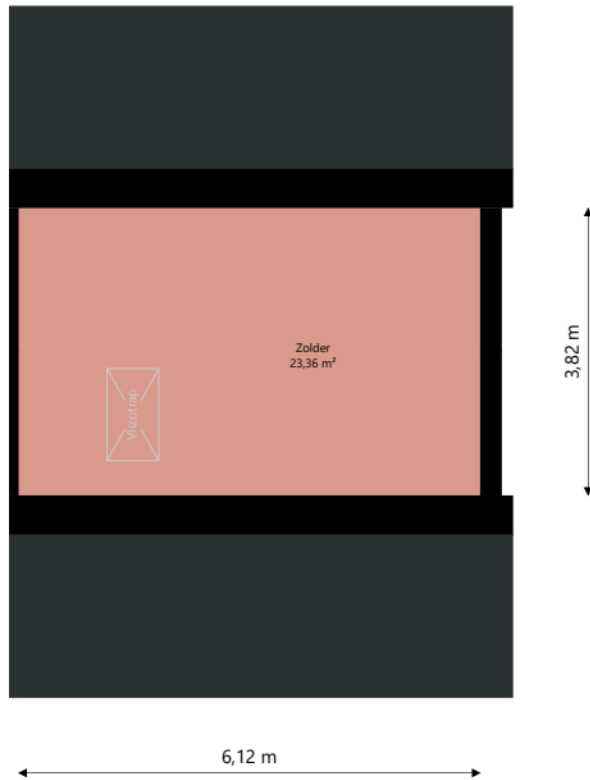

Adres: Prins Bernhardstraat 10
4205 BJ GORINCHEM

Verdieping: Tweede verdieping

Schaal: 1:100

Datum: 02-04-2026

Organisatie: Stichting Poort6