

Nijestee i


Adres: J.M. den Uylstraat 303
9728 RR GRONINGEN

Verdieping: Begane grond

Schaal: 1:100

Datum: 30-03-2026

Organisatie: Stichting Nijestee

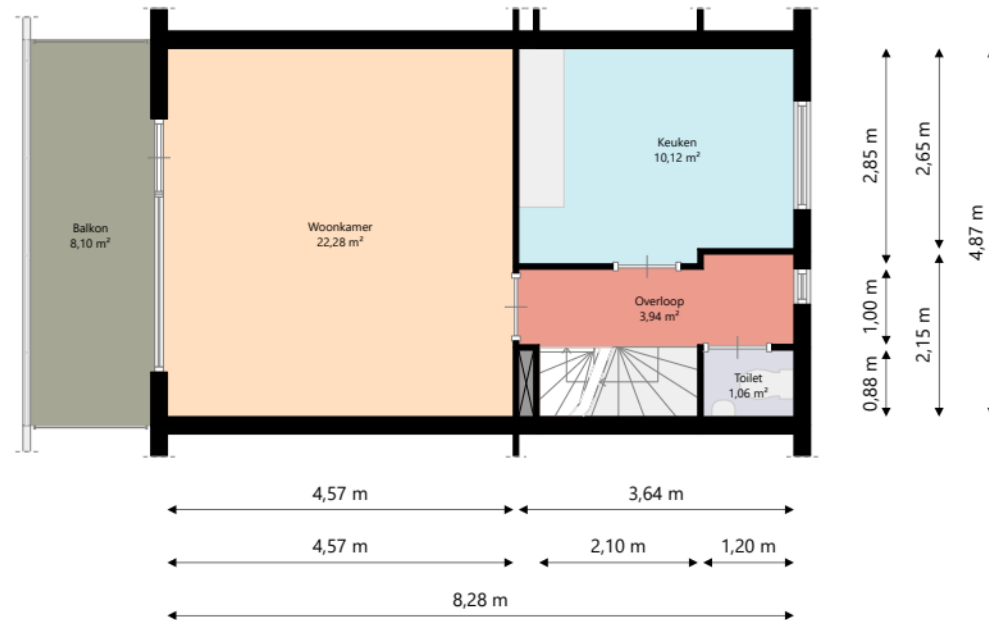

Nijestee i

Adres: J.M. den Uylstraat 303
9728 RR GRONINGEN

Verdieping: Eerste verdieping

Schaal: 1:100

Datum: 30-03-2026

Organisatie: Stichting Nijestee



Nijestee i

Adres: J.M. den Uylstraat 303
9728 RR GRONINGEN

Verdieping: Tweede verdieping

Schaal: 1:100

Datum: 30-03-2026

Organisatie: Stichting Nijestee