

# Nijestee i


Adres: Zaagmuldersweg 2-39  
9713 LH GRONINGEN

Verdieping: Kelder

Schaal: 1:100

Datum: 04-11-2025

Organisatie: Stichting Nijestee

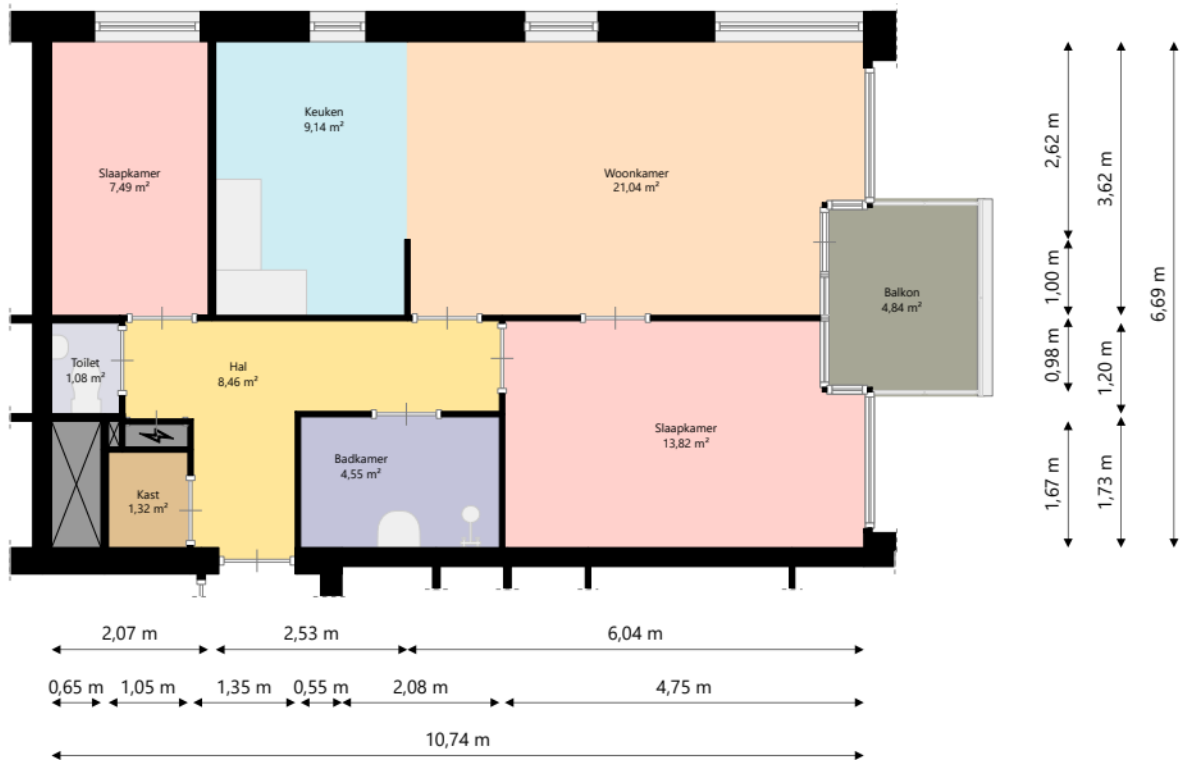

# Nijestee i

Adres: Zaagmuldersweg 2-39  
9713 LH GRONINGEN

Verdieping: Negende verdieping

Schaal: 1:100

Datum: 04-11-2025

Organisatie: Stichting Nijestee