

project: 42won Bedum

adres: Bedum Zeeheldenbuurt

opdrachtgever: Wierden en Borgen architect: Change

Uitvoering



Postbus 49  
8600 AA Sneek  
0515 - 42 99 99  
www.frisobouwgroep.nl

onderdeel: Type C2

detail arch:

projectleider: Cor Boorsma

datum: 19-03-2024

modelleur: JV


fase: VK

formaat: A3

projnr: 621030

schaal: 1:50

tek nr: VK-C2-BG

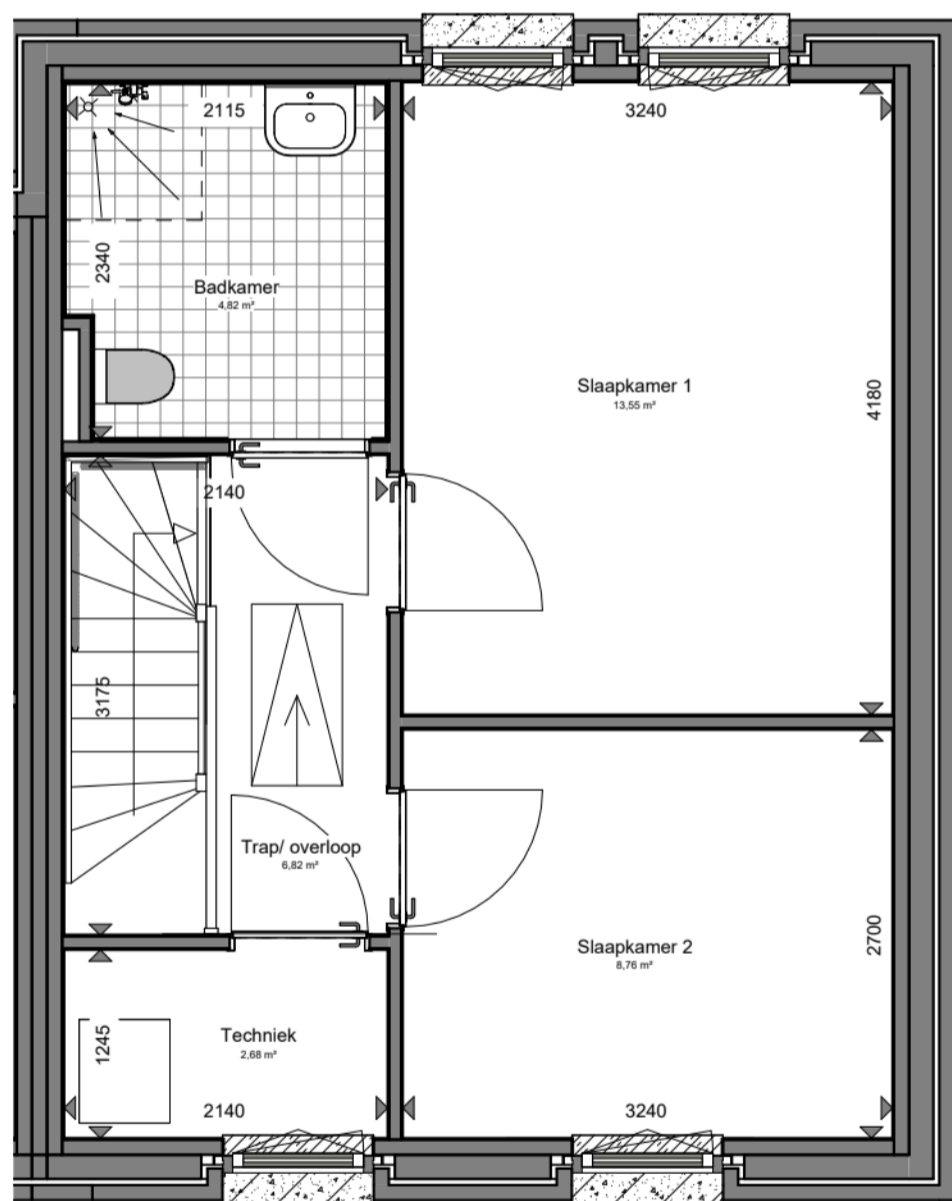

project: 42won Bedum

adres: Bedum Zeeheldenbuurt

opdrachtgever: Wierden en Borgen architect: Change

Uitvoering



Postbus 49  
8600 AA Sneek  
0515 - 42 99 99  
www.frisobouwgroep.nl

onderdeel: Type C2	detail arch:
projectleider: Cor Boorsma	datum: 19-03-2024
modelleur: JV	fase: VK
formaat: A3	projnr: 621030
schaal: 1:50	tek nr: VK-C2-VD