


Adres: Fokje Peper-Posmaweg 20  
9684BV FINSTERWOLDE

Verdieping: Begane grond

Schaal: 1:100

Datum: 26-07-2024

Organisatie: Stichting Acantus

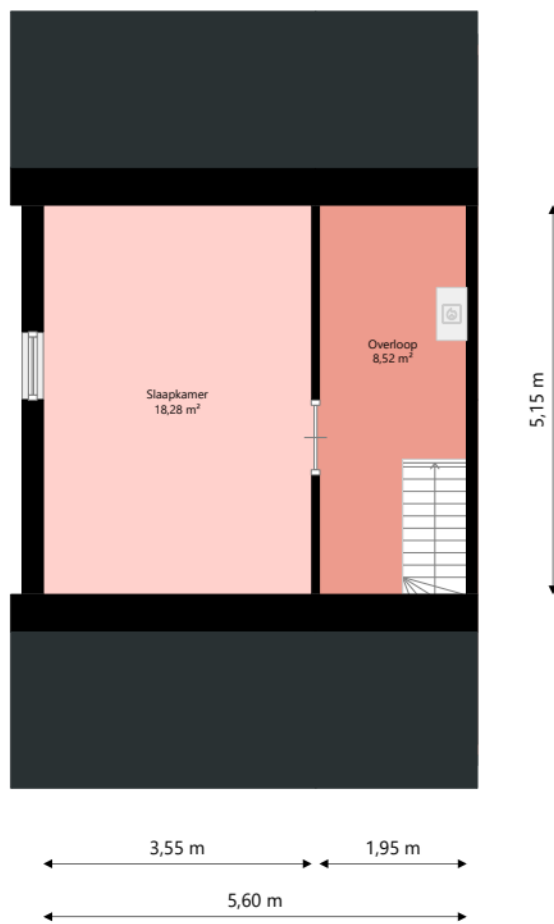

Adres:	Fokje Peper-Posmaweg 20 9684BV FINSTERWOLDE
Verdieping:	Eerste verdieping
Schaal:	1:100
Datum:	26-07-2024
Organisatie:	Stichting Acantus