



Begane grond

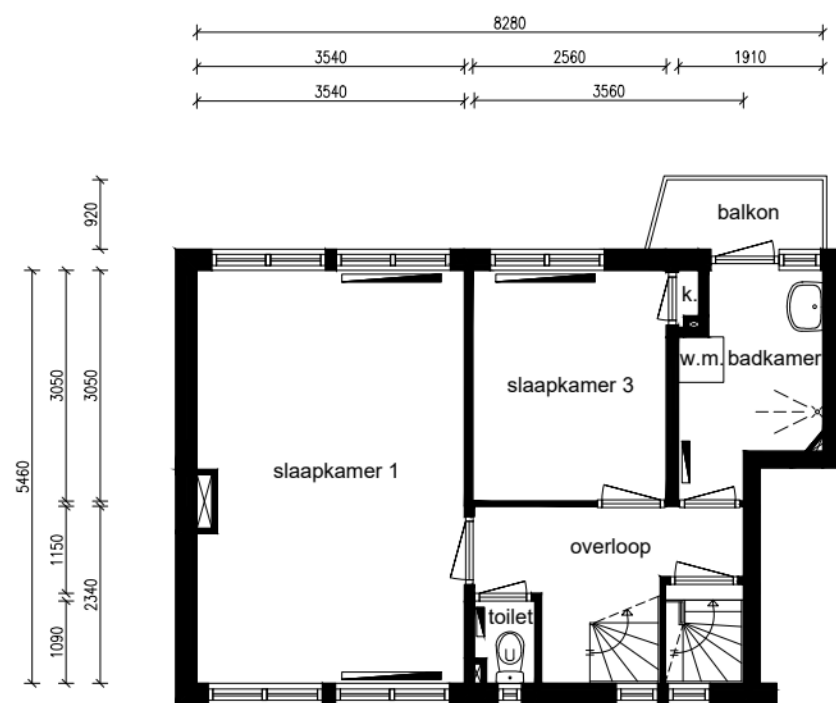

1e verdieping

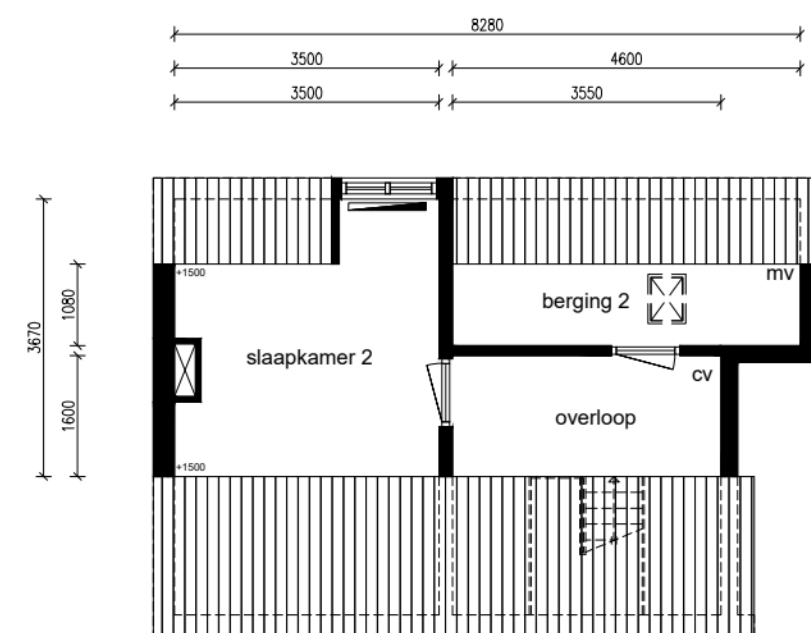

2e verdieping

Ruimte	m ²
Woonkamer	27,12
Keuken	4,91
Slaapkamer 1	19,10
Slaapkamer 2	10,68
Slaapkamer 3	7,98
Badkamer	4,75
Berging 1	10,85
Berging 2	4,97
Voortuin	16,87
Achtertuint	57,81
Balkon	2,01
Entree	1,47
Hal	3,60
Overloop	10,50
Totaal:	167,10
Privé buitenruimte:	76,69

Lengte aanrechtblad:
1,71m

NEN 2580

Gebruiksoppervlakte
105,17 m²

Bruto vloeroppervlakte
146,21 m²

Adres: Keppelerstraat 112
Plaats: Zaandam
VHE-nummer: 18102223
Schaal: 1:100
Formaat: A3

Datum: 25-02-2026
Tekenaar: KM

parteon

Dick Laanplein 1
1521 HT Wormerveer
T:(075) 627 50 50
E:info@parteon.nl
I:www.parteon.nl

EN
Vastgoed vision

EN Vastgoed Vision
Roode Wildemanweg 47
1521PZ Wormerveer

Telefoon (075) 888 0383
E-mail info@envastgoedvision.nl
Internet www.envastgoedvision.nl

