


GO WONEN	87.1 m ²
GO OVERIG INPANDIG	00.0 m ²
GO EXTERNE BERGR.	00.0 m ²
GO GEBOUWGEBONDEN BUITENR.	5.75 m ²

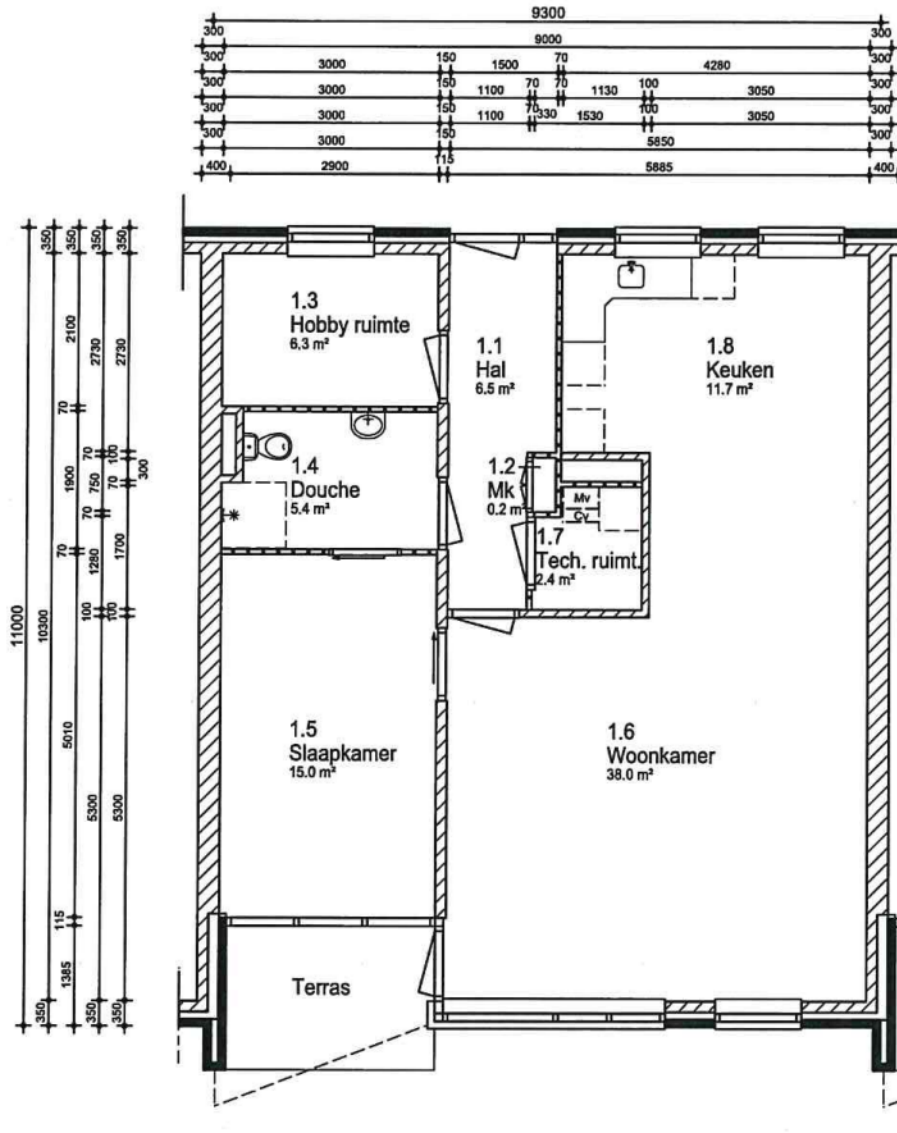

BEGANE GROND



- gevel metselwerk
- dragende wand
- niet dragende wand

adres : Saffatinstraat 6 t/m 10, 16 t/m 20,
26 t/m 30, 36 en 38

complex :

schaal : 1:100

getekend : TDC

datum : 10-06-09

woonomgeving : Maurik

205

fase : Bouwkundig

bouwjaar : 2000

aantal won. : 11

technisch type : Rietkraag - type B

Kleine maatwijzigingen zijn voorbehouden en aan de
maatvoering kunnen geen rechten worden ontleend.