


Renvooi


	metselwerk wand
	kalkzandsteen
	houtskeletbouw
	voorzetwand + isolatie
	beton
	lichte scheidingswand
	meterkast
mk	mechanische ventilatie-unit
mv	opstelplaats moederhaard
mh	gaskachel
gk	radiator
	kk/kt/wa
cv	koelkast, kooktoestel, wasautomaat
geiser	cv-ketel
	geiser

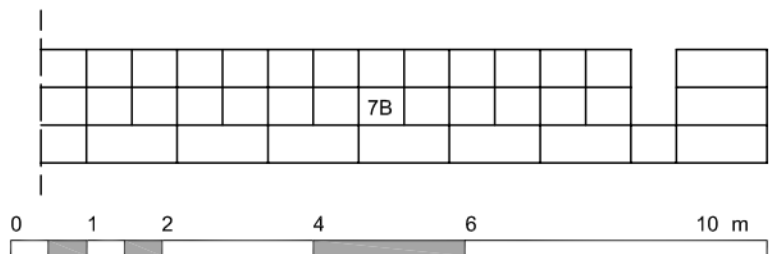

Maatvoering is in millimeters, en is slechts ter indicatie !
 Alle op de tekening aangegeven maten zijn "circa" maten.
 Er kunnen geen rechten aan de tekening worden ontleend


Baart de la Faillestraat 7B begane grond

datum	getekend	schaal	tekeningform	
18-07-2011	DBA	1:100	A4	9713JA7B

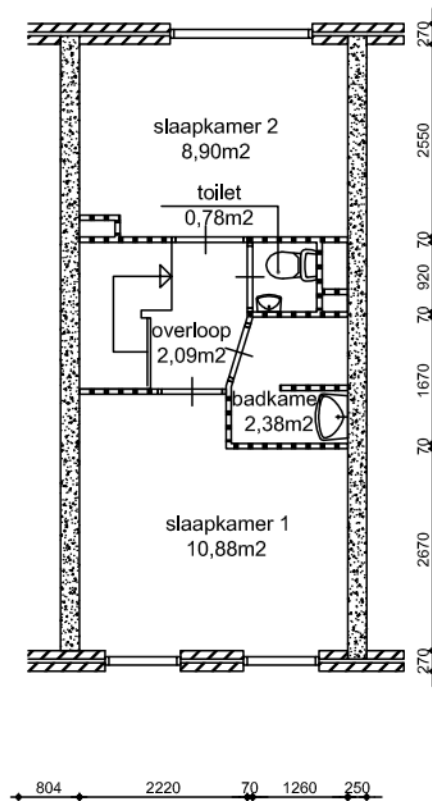

Renvooi

- metselwerk wand
- kalkzandsteen
- houtskeletbouw
- voorzetwand + isolatie
- beton
- lichte scheidingswand
- mk meterkast
- mv mechanische ventilatie-unit
- mh opstelplaats moederhaard
- gk gaskachel
- radiator
- kk/kt/wa koelkast, kooktoestel, wasautomaat
- cv cv-ketel
- geiser geiser

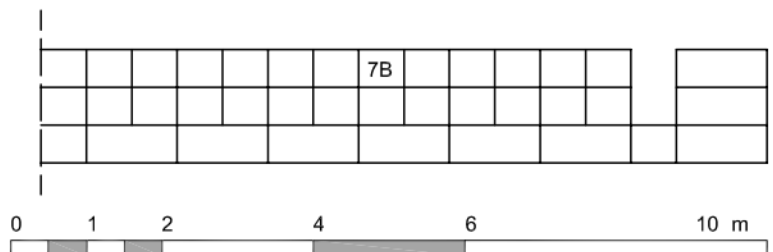

Maatvoering is in millimeters, en is slechts ter indicatie !
 Alle op de tekening aangegeven maten zijn "circa" maten.
 Er kunnen geen rechten aan de tekening worden ontleend

Baart de la Faillestraat 7B
1e verdieping

datum 18-07-2011	getekend DBA	schaal 1:100	tekeningform A4	9713JA7B
---------------------	-----------------	-----------------	--------------------	----------