


Straat: Woolstraat 34 Plaats: HAARLEM
 Postcode: 2025 RV Objectcode: HL.1310.WAALS.000034 1:100



Aan deze tekening kunnen geen rechten worden ontleend.

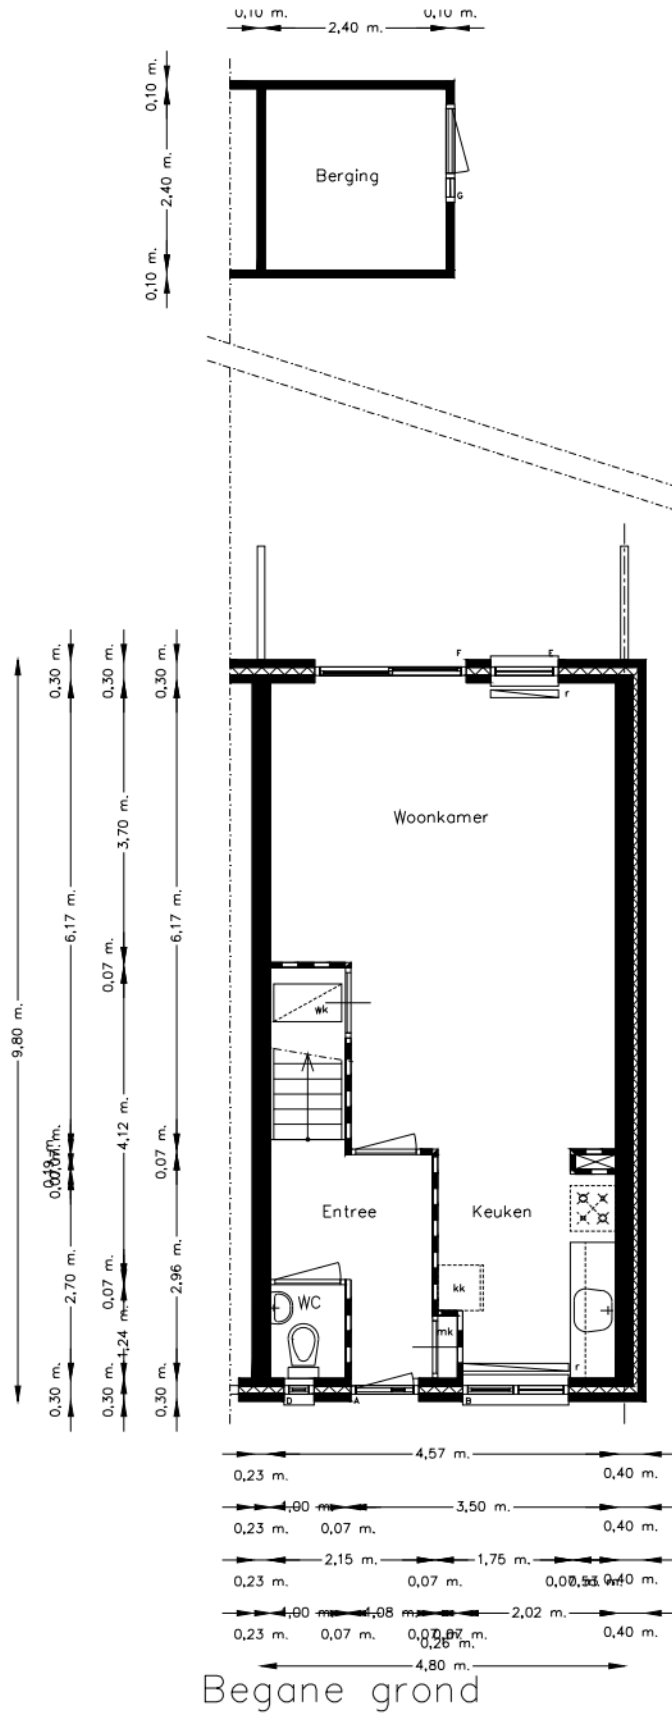


Begane grond

Straat: Woolstraat 34 Plaats: HAARLEM
Postcode: 2025 RV Objectcode: HL.1310.WAALS.000034 1:100



Aan deze tekening kunnen geen rechten worden ontleend.

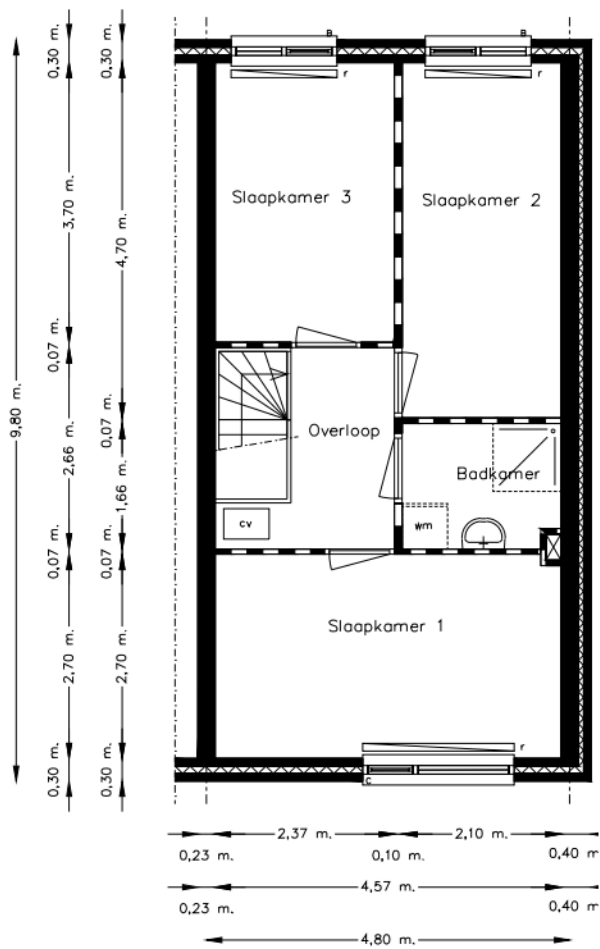

Verdieping