



GO Type A		
Naam	Gebruiksfunctie	Oppervlakte
Begane grond	wonen	43.97 m <sup>2</sup>
Verdieping	wonen	38.37 m <sup>2</sup>
Totaal:		82.34 m <sup>2</sup>
		82.34 m <sup>2</sup>

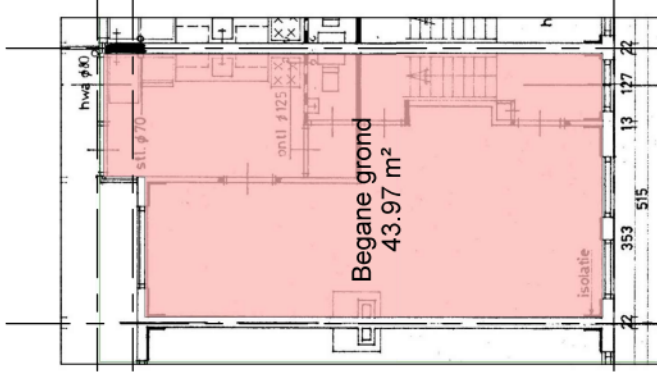

## 00 Begane grond

schaal 1 : 100

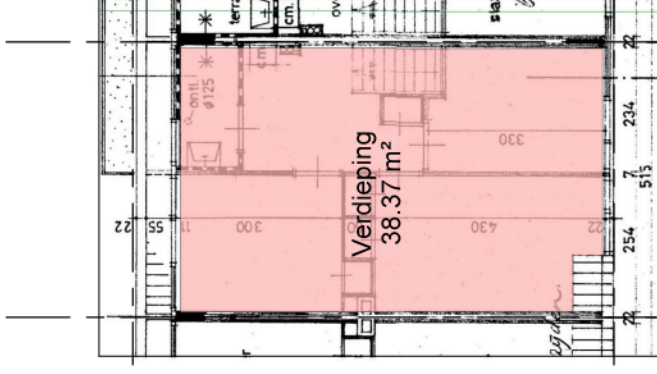

## 01 Eerste verdieping

schaal 1 : 100

<b>TEKENPLEIN</b> <small>De Weyert Schutters 16            8914 BE Leuvencom            Tel: 058 216 16 05            info@tekenplein.nl            www.tekenplein.nl</small>	<small>Opdrachtgever:</small> Elan Wonen	<small>Formaat:</small> A3
	<small>Projectnummer:</small> 2022-1057	<small>Schaal:</small> 1 : 100
<small>Ordercode:</small> Peperstraat GO Type A	<small>Datum 1:</small> 23.03.2023	<small>Datum 2:</small>
<small>Beknoemde:</small> L(-)0401	<small>Datum 3:</small>	<small>Van deze tekening kunnen geen rechten worden ontleend.</small>

Peperstraat e.o.

Peperstraat e.o.