

LEGENDA

- = kast
- = meterkast
- = deur
- = entree deur
- = keukenblok
- = wastafel / fontein
- = toilet
- = douche
- = bad
- = opstelplaats kooktoestel
- = opstelplaats koelkast
- = opstelplaats wasmachine
- = opstelplaats wasdroger
- = cv ketel
- = boiler
- = mechanische ventilatie



Adres: Buizerd 49

Plaats: Blaricum

Complex nummer: 15120

Verdieping: 00 Begane grond

Schaal: 1 : 100

VHE-NR: 1512013003


Datum: 19-01-2023

Format: A4

Luxs B.V.

Woningtype: 15120_WoningtypeBe

LET OP: Aan deze tekening kunnen geen rechten worden ontleend.

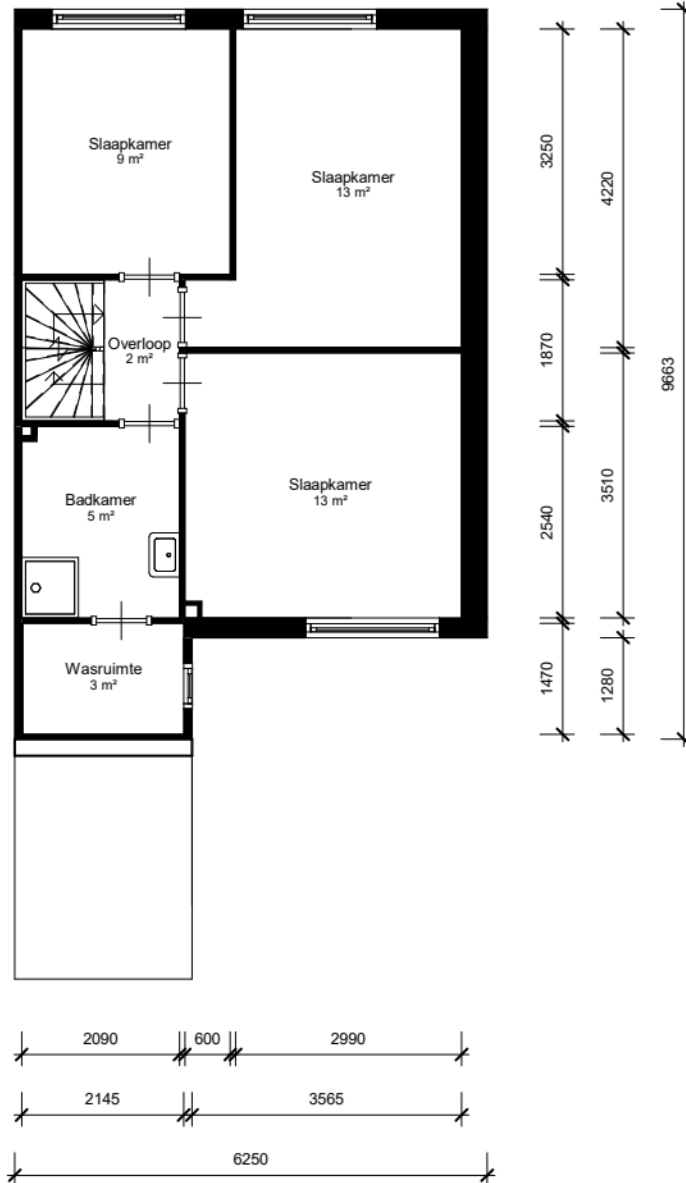


LEGENDA


- = kast
- = meterkast
- = deur
- = entree deur
- = keukenblok
- = wastafel / fontein
- = toilet
- = douche
- = bad
- = opstelplaats kooktoestel
- = opstelplaats koelkast
- = opstelplaats wasmachine
- = opstelplaats wasdroger
- = cv ketel
- = boiler
- = mechanische ventilatie



	Adres: Buizerd 49		Plaats: Blaricum	
	Complex nummer: 15120	Verdieping: 01 Eerste verdieping	Schaal: 1 : 100 Luxs B.V.	
	VHE-NR: 1512013003	Datum: 19-01-2023		
	Woningtype: 15120_WoningtypeBe	LET OP: Aan deze tekening kunnen geen rechten worden ontleend.		

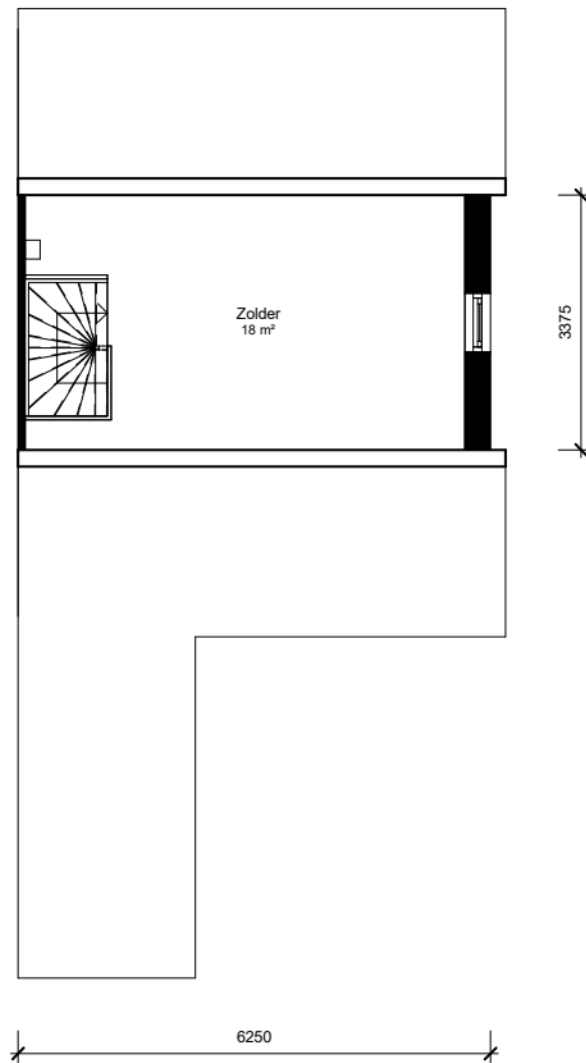

LEGENDA

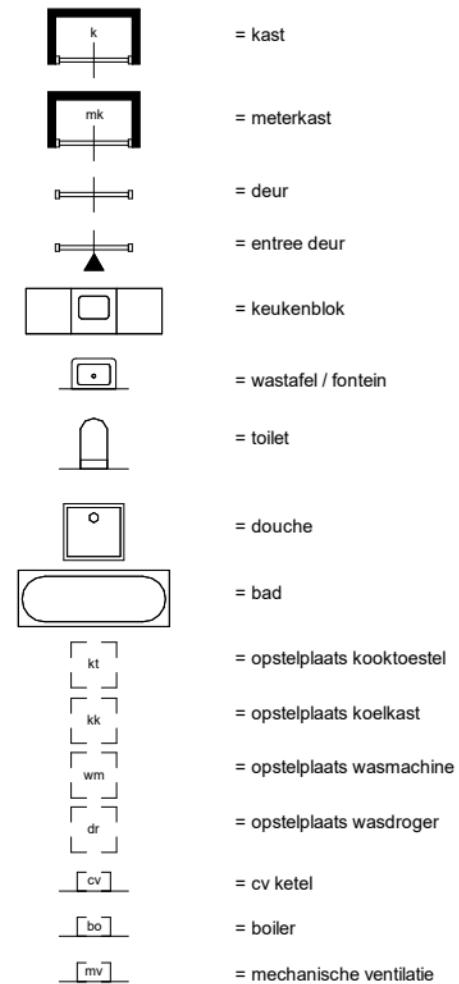

0 1 2 3 4 5m



Adres: Buizerd 49

Plaats: Blaricum

Complex nummer: 15120

Verdieping: 02 Tweede verdieping

Schaal: 1 : 100

VHE-NR: 1512013003

Datum: 19-01-2023

Format: A4

Luxs B.V.

Woningtype: 15120_WoningtypeBe

LET OP: Aan deze tekening kunnen geen rechten worden ontleend.