Straat: Plaats:

Postkode: Objectcode: HL.1290.B1.TR 1:100
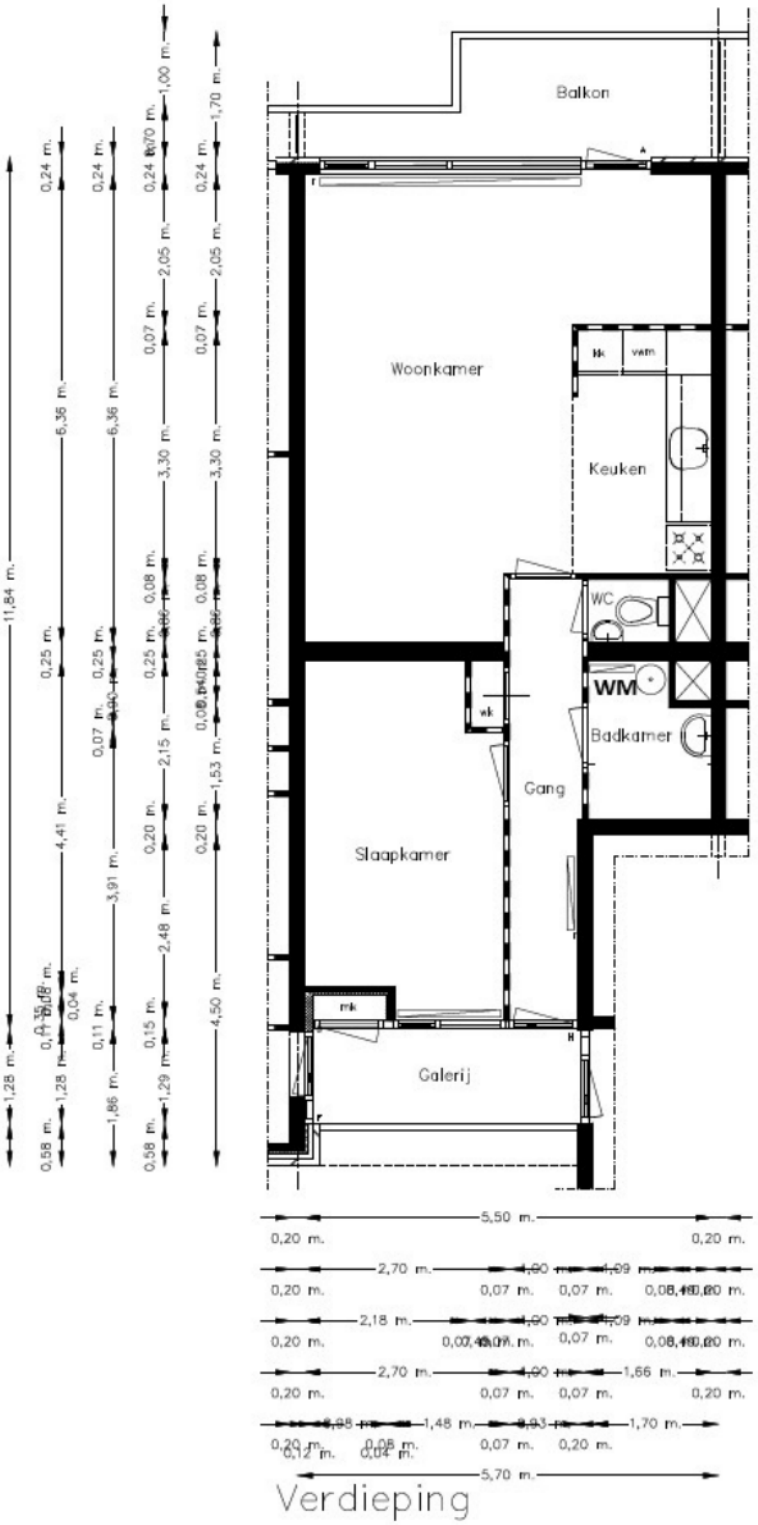
Aan deze tekening kunnen geen rechten worden ontleend.