


Straat: Baden-Powellstraat 223 Plaats: HAARLEM
 Postcode: 2037 SR Objectcode: HL.1190.BADEN.000223 1:100

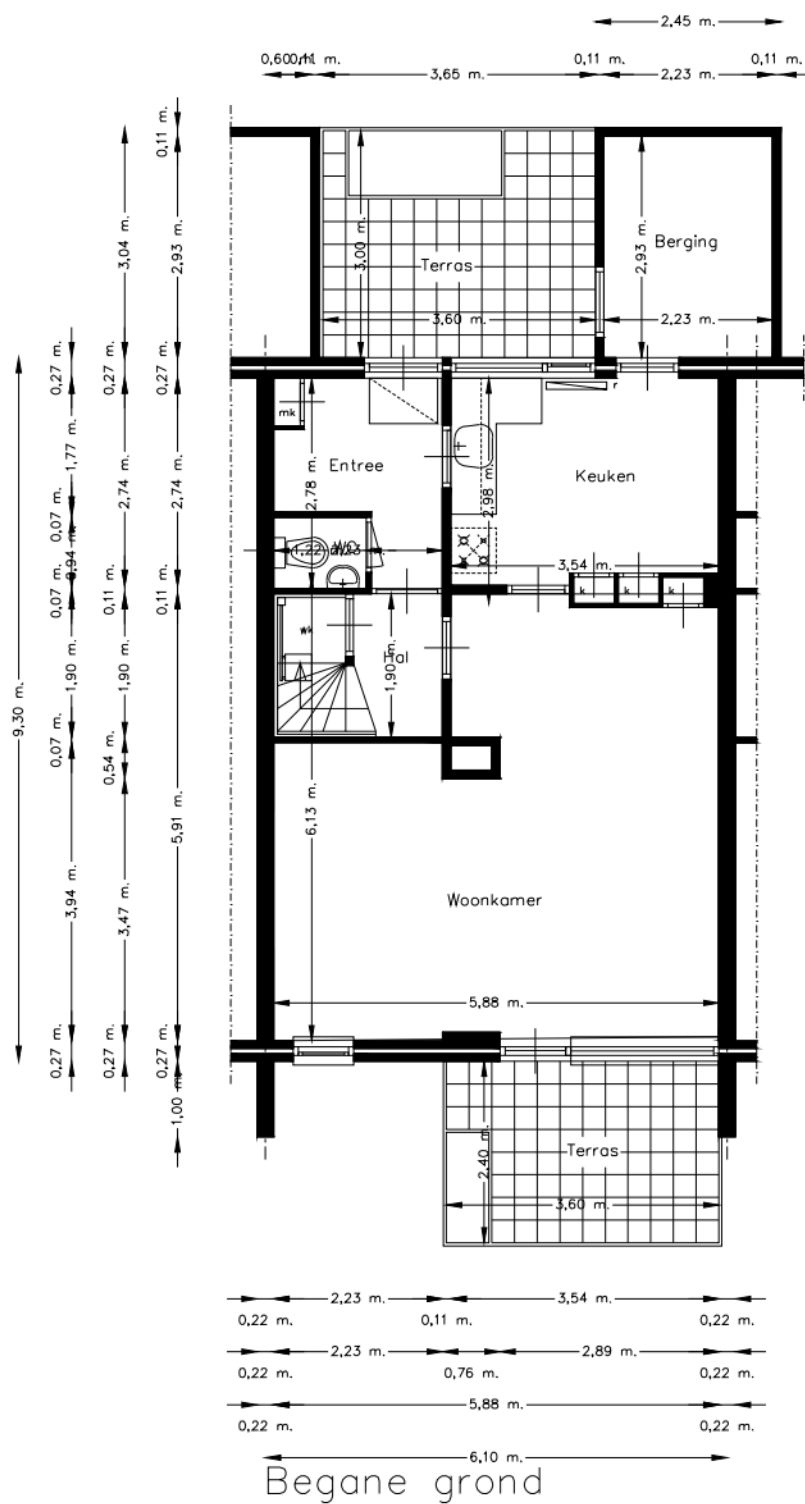


Aan deze tekening kunnen geen rechten worden ontleend.



Straat: Baden-Powellstraat 223 Plaats: HAARLEM
 Postcode: 2037 SR Objectcode: HL.1190.BADEN.000223 1:100



Aan deze tekening kunnen geen rechten worden ontleend.

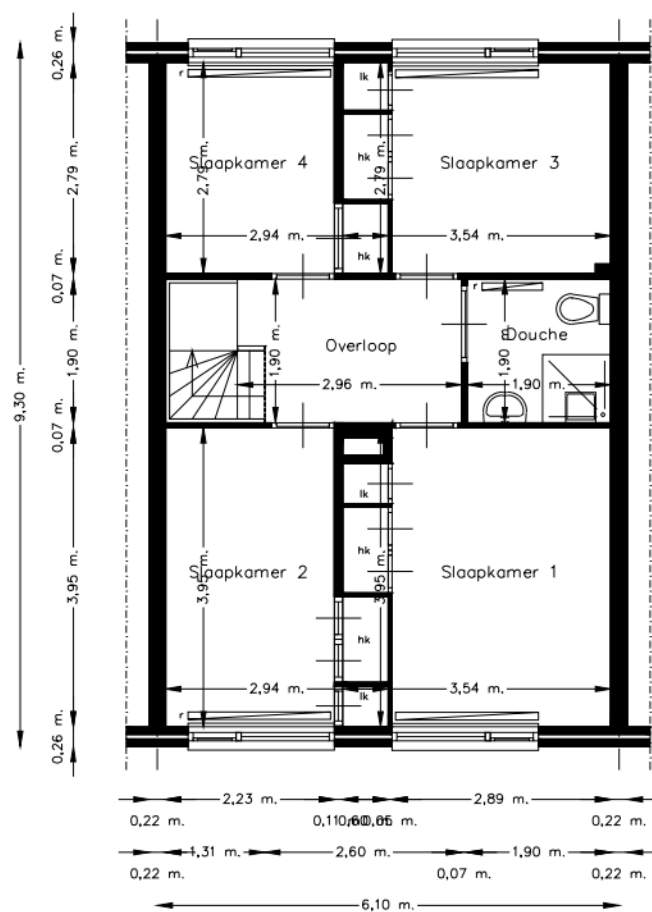


Verdieping

Straat: Baden-Powellstraat 223 Plaats: HAARLEM
Postcode: 2037 SR Objectcode: HL.1190.BADEN.000223 1:100



Aan deze tekening kunnen geen rechten worden ontleend.

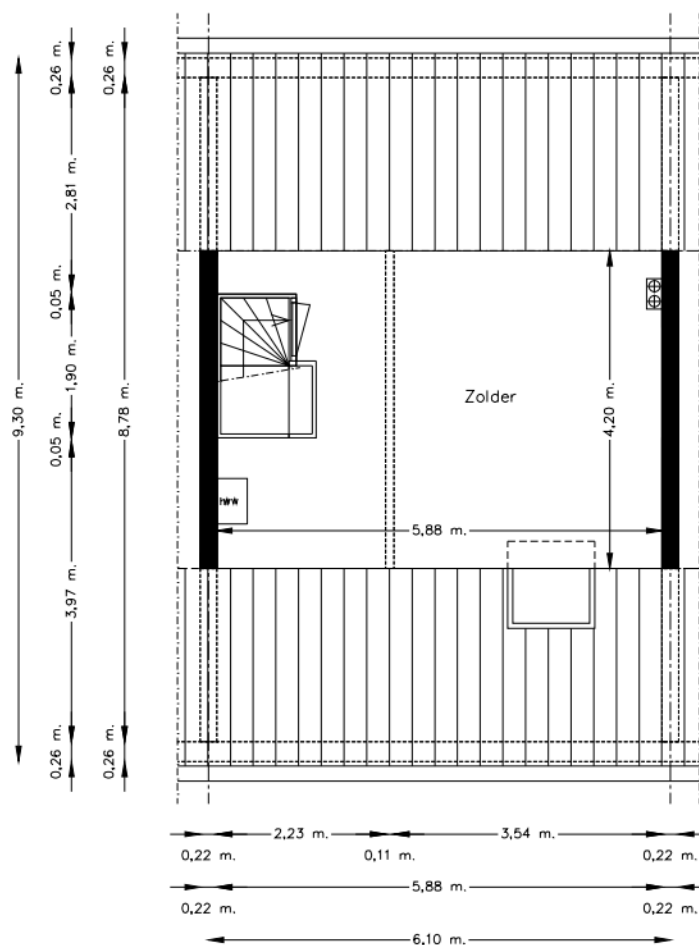

Zolder