
Straat: Plaats:

Postkode: Objectcode: HL.1290.A1.EL 1:100

Aan deze tekening kunnen geen rechten worden ontleend.

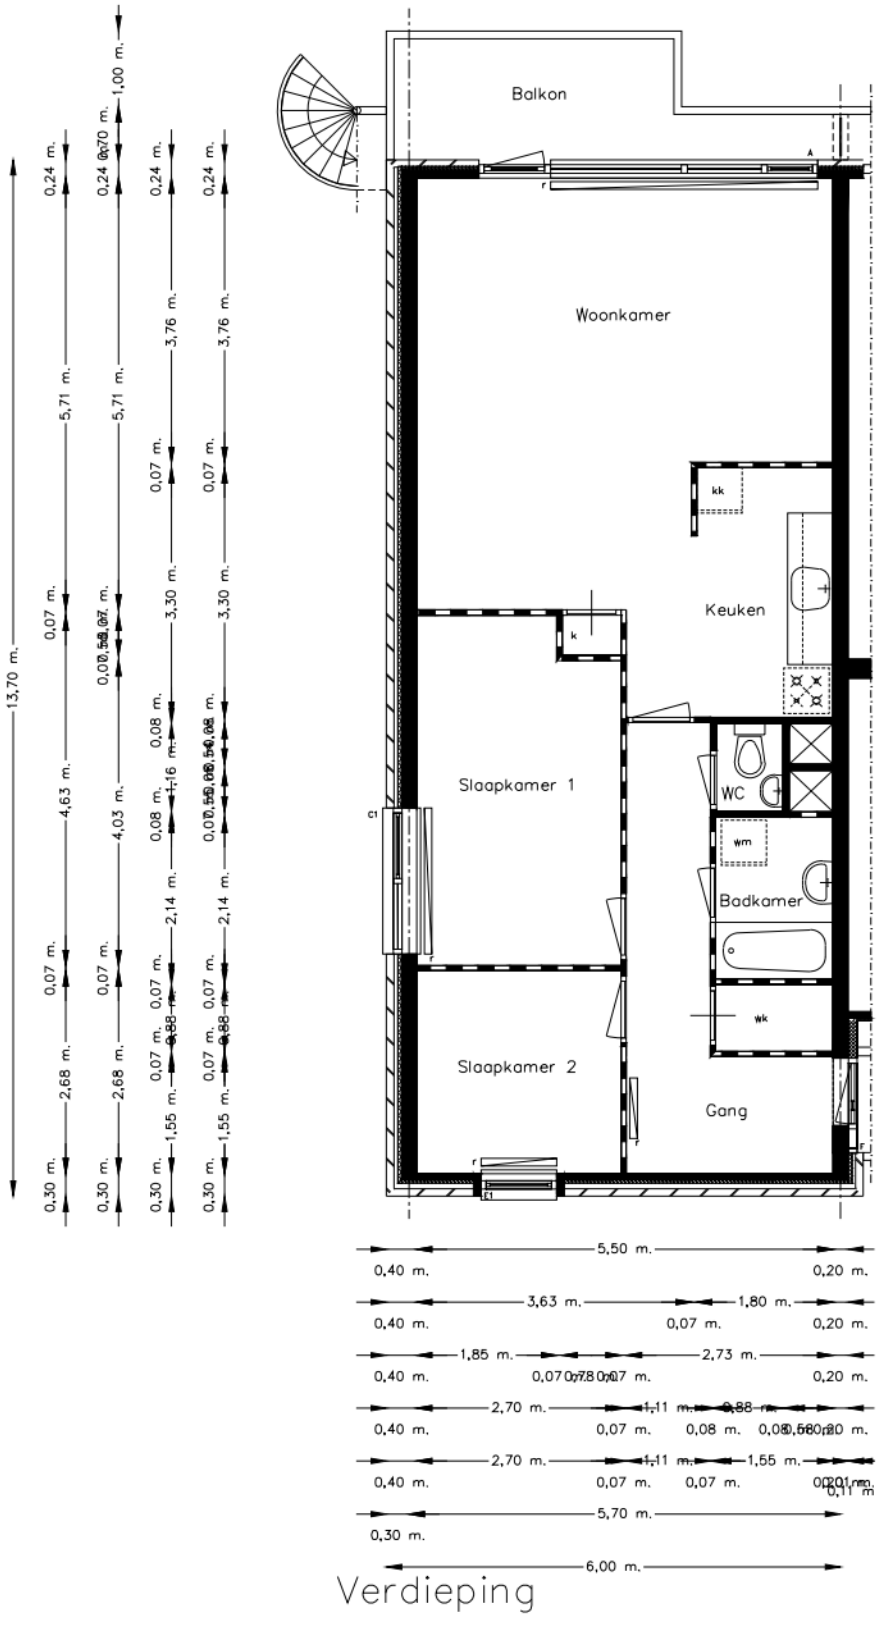

Verdieping