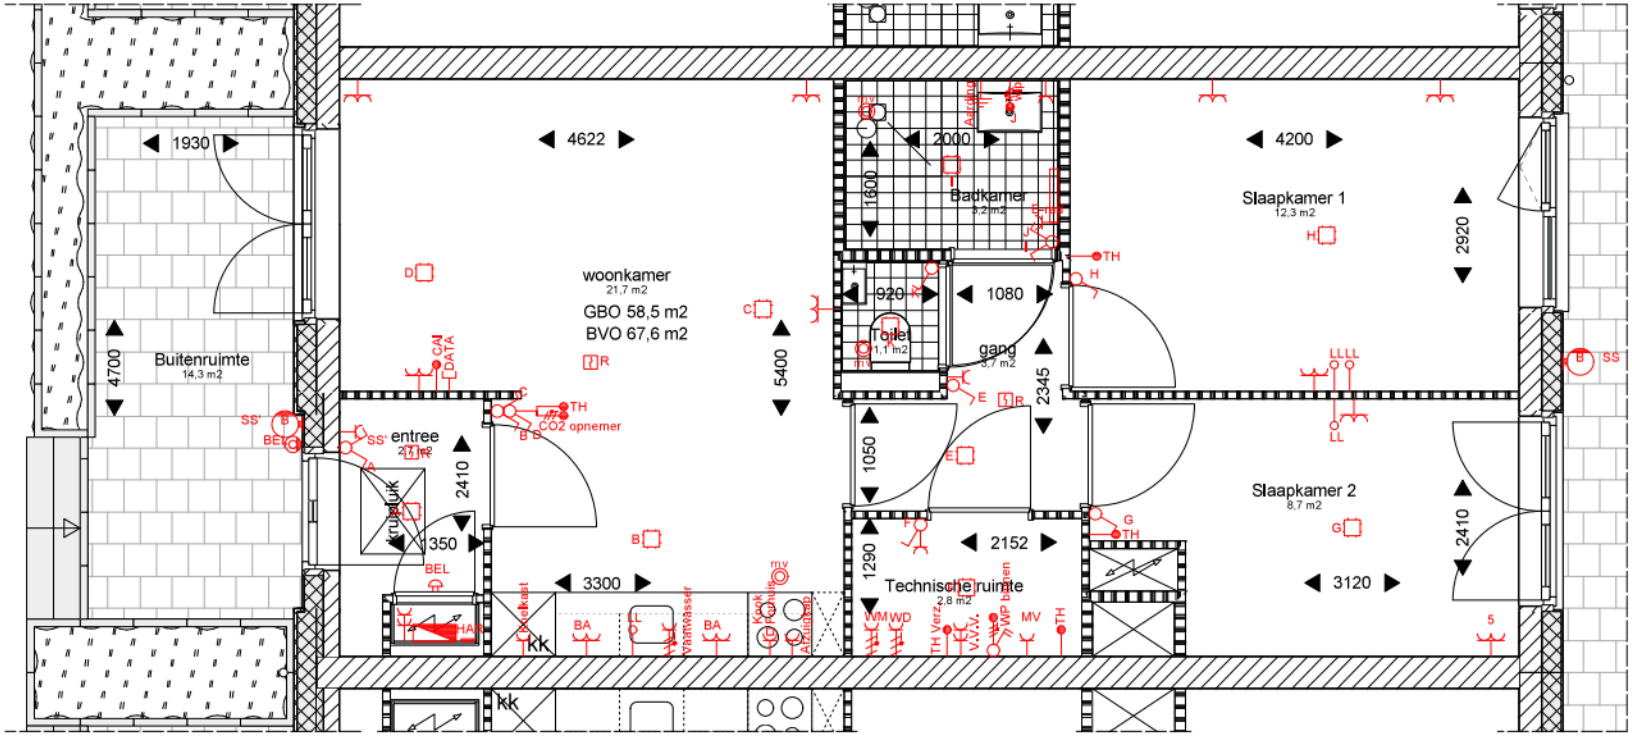

Type As
Kruidplein 3
Kruidplein 5

RENVOOI ELEKTRA

AANSLUITPUNT 1-FASE	VERDEELKAST	KK	KOELKAST
LEGE LEIDING	ENKELPOLIGE SCHAKELAAR	KT	KOOKTOESTEL
CENTRAALDOOS	WISSELSCHAKELAAR	MV	MECHANISCHE VENTILATIE
AANSLUITPUNT TELEVISIE	SERIESCHAKELAAR	TH	THERMOSTAAT
AANSLUITPUNT INTERNET	ENKELE WCD	VW	VAATWASSER
BELDRUKKER	DUBBELE WCD	WM	WASMACHINE
SCHEL	TWEEVOUDIGE WCD	WD	WASDROGER
AARDPUNT	PERILEX WCD	WLP	WANDLICHTPUNT
ROOKMELDER	CEE-FORM ENKELE WCD 1-FASE	CAI	TELEVISIE
	CEE-FORM ENKELE WCD 3-FASE	DATA	INTERNET
	BUITENLICHTPUNT	HAR	HOOFDAARDRAIL
	HOOFDAARDRAIL	VVV	VLOERVERWARMING VERD.
		BA	BOVEN AANRECHT
		SS	SCHEMERSCHAKELAAR
		E-RAD	RADIATOR ELEKTRISCH
		WP	WARMTEPOMP

Hoogte schakelmateriaal:
- Schakelaars 1050mm
- Wandcontactdozen 300mm
- Data-aansluitpunten 300mm
- Coax-aansluitpunten 300mm

PRE wonen

N

Verhuurtekening
1918ROMO-VH-016 01-04-2026
A3 schaal: 1:50 --

AG www.ag-architecten.nl