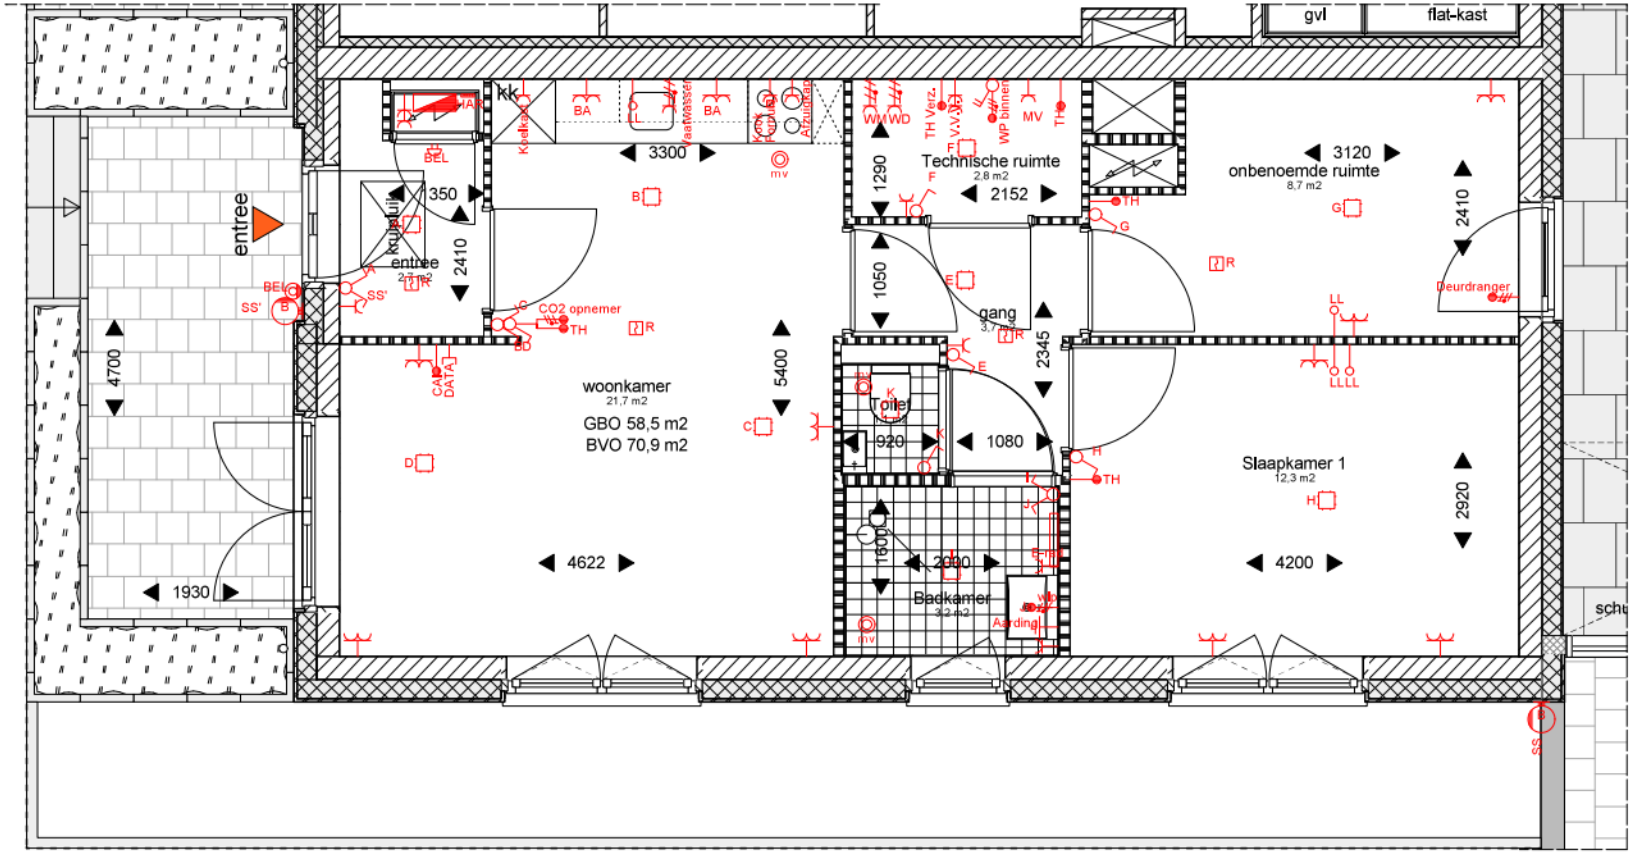


Type A1'
Kruidplein 1

RENVOOI ELEKTRA

AANSLUITPUNT 1-FASE		VERDEELKAST		KK	KOELKAST
LEGE LEIDING		ENKELPOLIGE SCHAKELAAR		KT	KOOKTOESTEL
CENTRAALDOOS		WISSELSCHAKELAAR		MV	MECHANISCHE VENTILATIE
AANSLUITPUNT TELEVISIE		SERIESCHAKELAAR		TH	THERMOSTAAT
AANSLUITPUNT INTERNET		ENKELE WCD		VW	VAATWASSER
BELDRUKKER		DUBBELE WCD		WM	WASMACHINE
SCHEL		TWEEVOUDIGE WCD		WD	WASDROGER
AARDPUNT		PERILEX WCD		WLP	WANDLICHTPUNT
ROOKMELDER		CEE-FORM ENKELE WCD 1-FASE		CAI	TELEVISIE
		CEE-FORM ENKELE WCD 3-FASE		DATA	INTERNET
Hoogte schakelmateriaal:		BUITENLICHTPUNT		HAR	HOOFDAARDRAIL
- Schakelaars 1050mm		HOOFDAARDRAIL		VVV	VLOERVERWARMING VERD.
- Wandcontactdozen 300mm				BA	BOVEN AANRECHT
- Data-aansluitpunten 300mm				SS	SCHEMERSCHAKELAAR
- Coax-aansluitpunten 300mm				E-RAD	RADIATOR ELEKTRISCH
				WP	WARMTEPOMP

PRE wonen

N

Verhuurtekening

1918ROMO-VH-017 01-04-2026

A3 schaal: 1:50 --

AG www.ag-architecten.nl