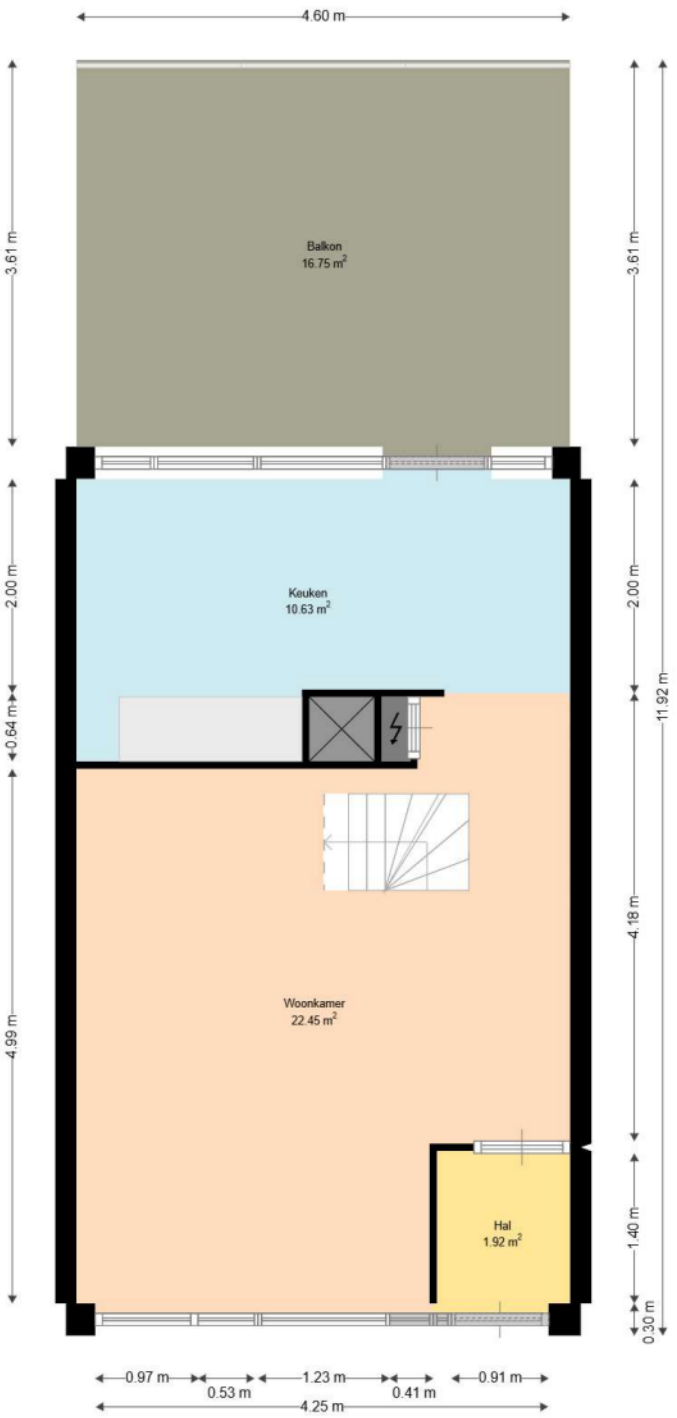

WOONKRACHT 10

Adres:	Stellingmolen 113 3352BC PAPENDRECHT
Verdieping:	Tweede verdieping
Schaal:	1:50
Datum:	30-09-2022
Organisatie:	Woonkracht10

Alle maten zijn onder voorbehoud en aan deze tekening kunnen geen rechten worden ontleend.

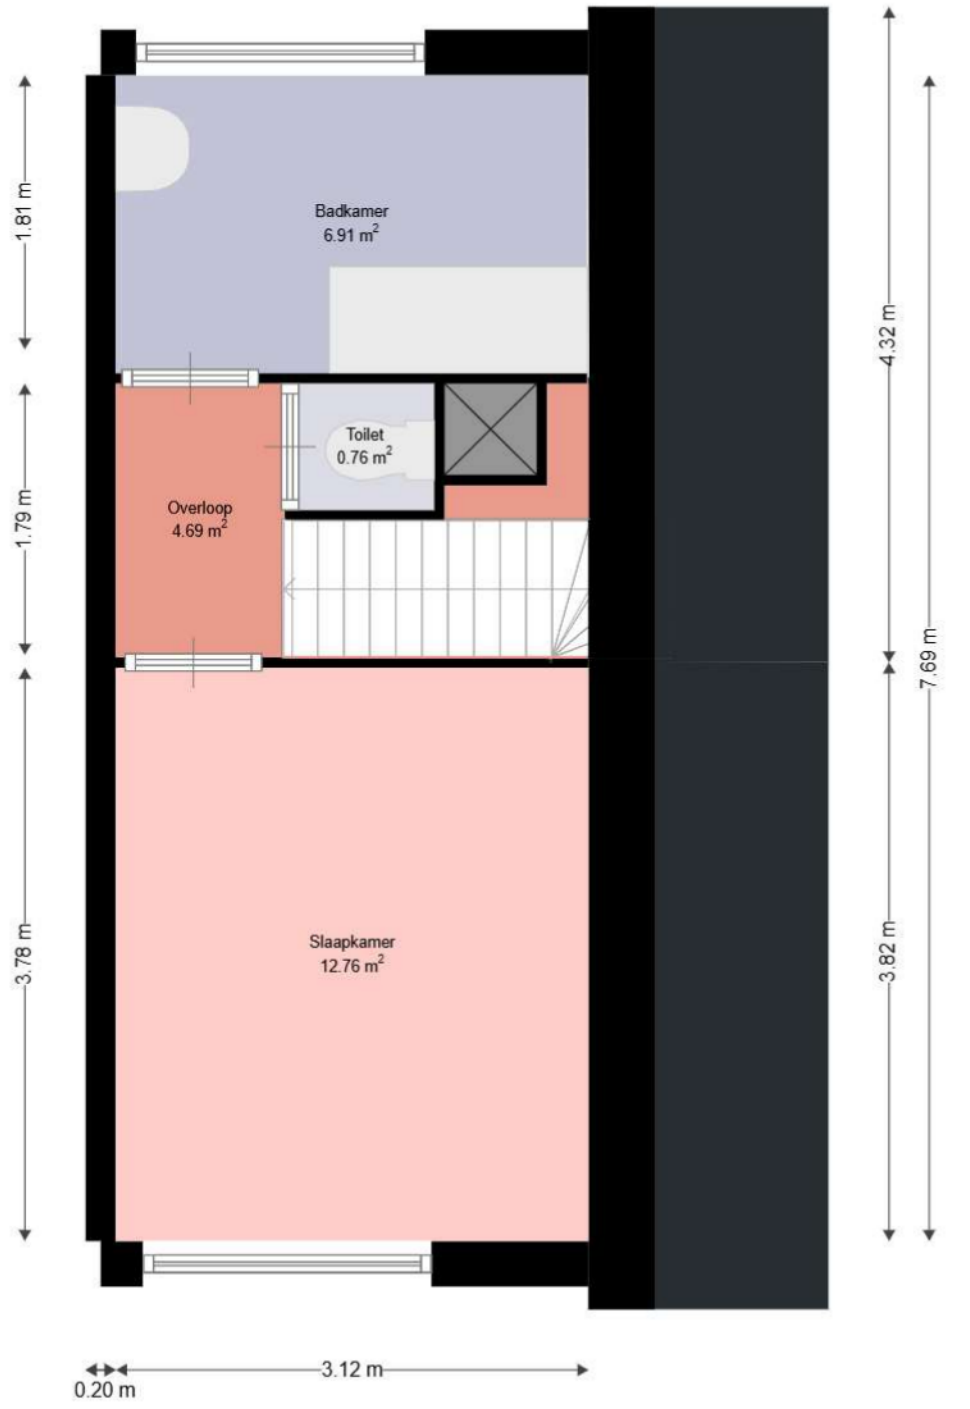

Adres:	Stellingmolen 113 3352BC PAPENDRECHT
Verdieping:	Derde verdieping
Schaal:	1:50
Datum:	30-09-2022
Organisatie:	Woonkracht10

Alle maten zijn onder voorbehoud en aan deze tekening kunnen geen rechten worden ontleend.