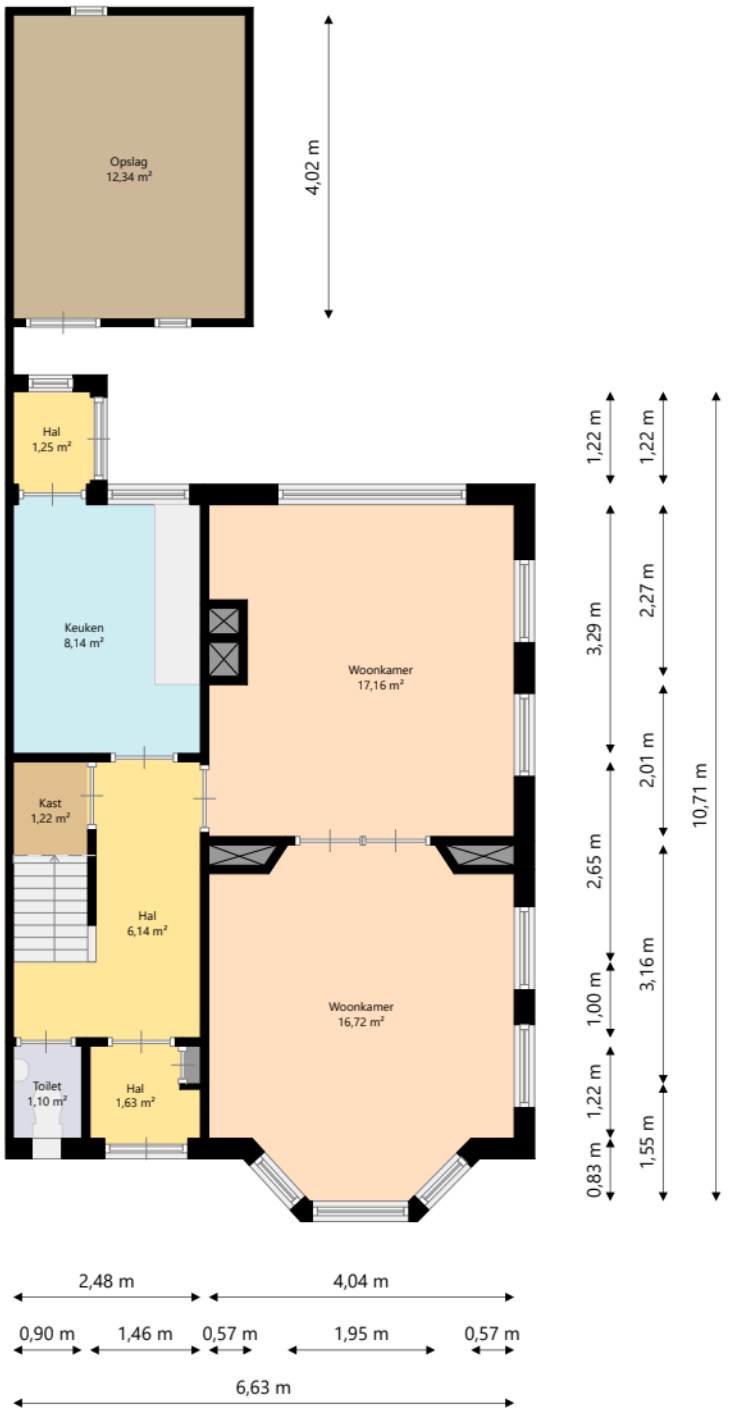

Adres:	Wijkstraat 16 9679EK SCHEEMDA
Verdieping:	Begane grond
Schaal:	1:100
Datum:	21-04-2024
Organisatie:	Stichting Acantus

Alle maten zijn onder voorbehoud en aan deze tekening kunnen geen rechten worden ontleend.

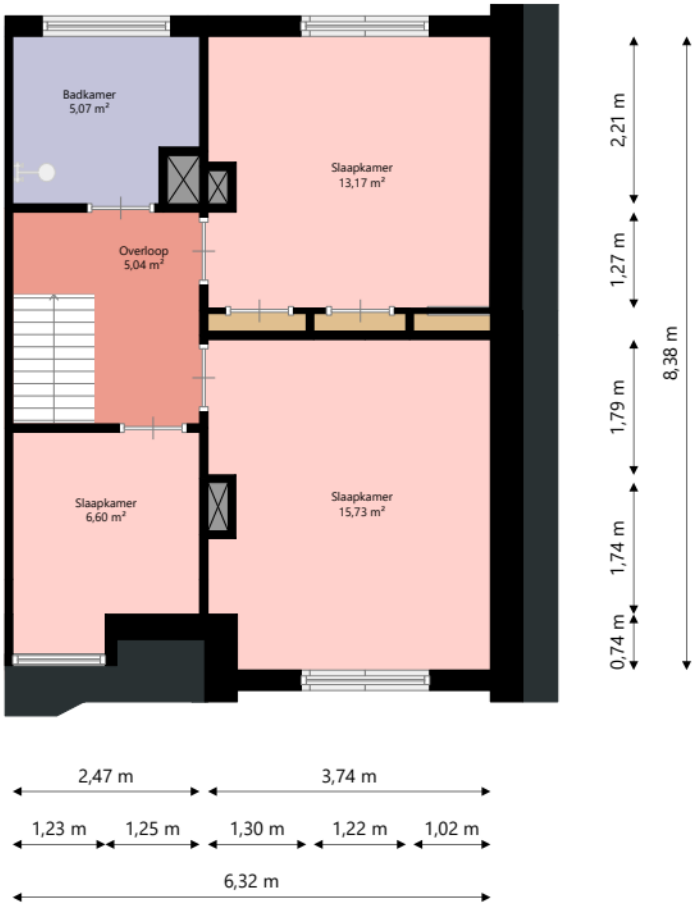

Adres:	Wijkstraat 16 9679EK SCHEEMDA
Verdieping:	Eerste verdieping
Schaal:	1:100
Datum:	21-04-2024
Organisatie:	Stichting Acantus

Alle maten zijn onder voorbehoud en aan deze tekening kunnen geen rechten worden ontleend.