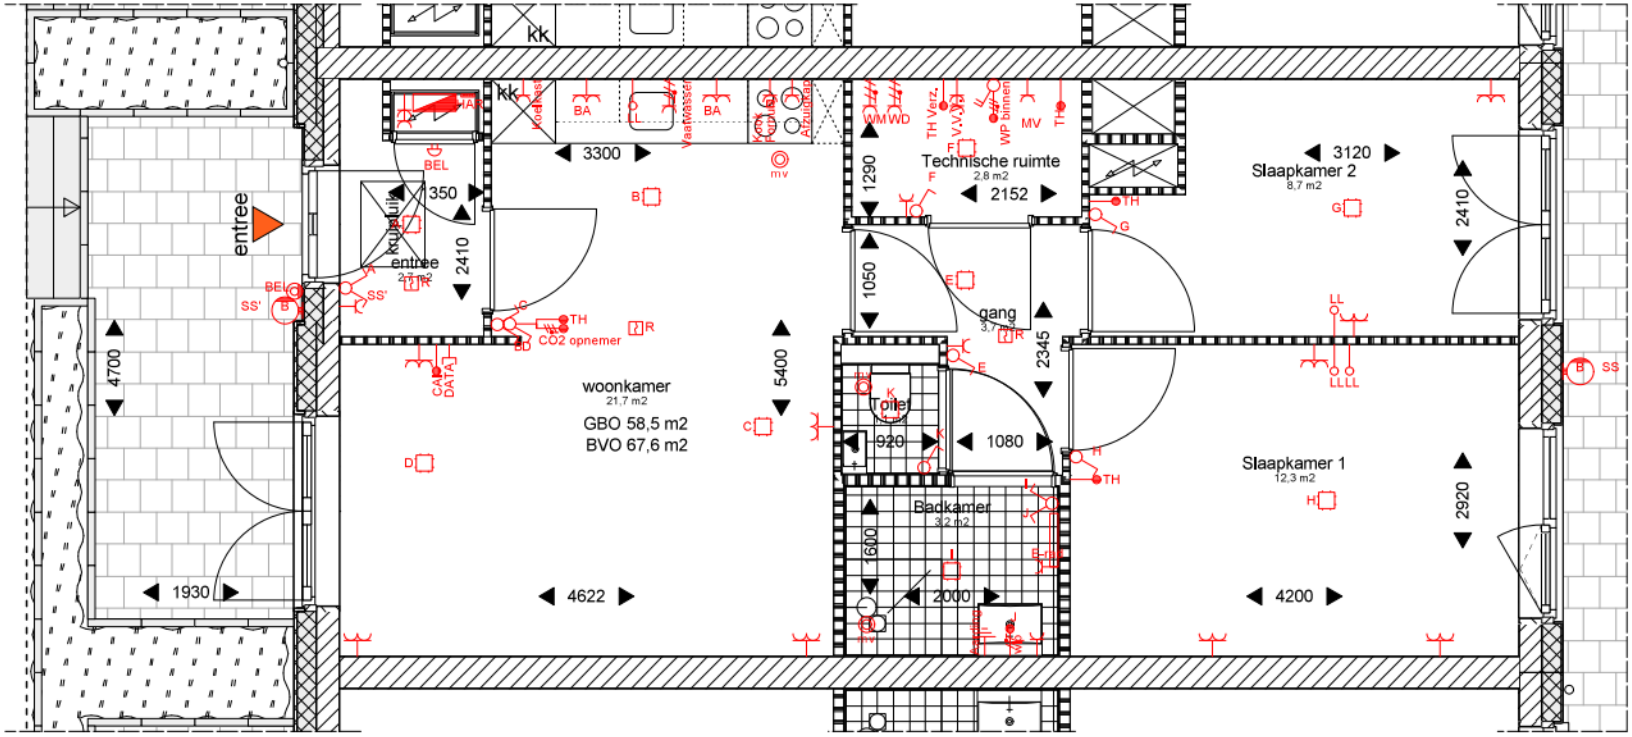

Type A
Kruidplein 2
Kruidplein 4
Kruidplein 6

RENVOOI ELEKTRA

AANSLUITPUNT 1-FASE	VERDEELKAST	KK	KOELKAST
LEGE LEIDING	ENKELPOLIGE SCHAKELAAR	KT	KOOKTOESTEL
CENTRAALDOOS	WISSELSCHAKELAAR	MV	MECHANISCHE VENTILATIE
AANSLUITPUNT TELEVISIE	SERIESCHAKELAAR	TH	THERMOSTAAT
AANSLUITPUNT INTERNET	ENKELE WCD	VW	VAATWASSER
BELDRUKKER	DUBBELE WCD	WM	WASMACHINE
SCHEL	TWEEVOUDIGE WCD	WD	WASDROGER
AARDPUNT	PERILEX WCD	WLP	WANDLICHTPUNT
ROOKMELDER	CEE-FORM ENKELE WCD 1-FASE	CAI	TELEVISIE
	CEE-FORM ENKELE WCD 3-FASE	DATA	INTERNET
Hoogte schakelmateriaal:	BUITENLICHTPUNT	HAR	HOOFDAARDRAIL
- Schakelaars 1050mm	HOOFDAARDRAIL	VVV	VLOERVERWARMING VERD.
- Wandcontactdozen 300mm		BA	BOVEN AANRECHT
- Data-aansluitpunten 300mm		SS	SCHEMERSCHAKELAAR
- Coax-aansluitpunten 300mm		E-RAD	RADIATOR ELEKTRISCH
		WP	WARMTEPOMP

PRE wonen

N

Verhuurtekening

1918ROMO-VH-015 01-04-2026

A3 schaal: 1:50 --

AG www.ag-architecten.nl