


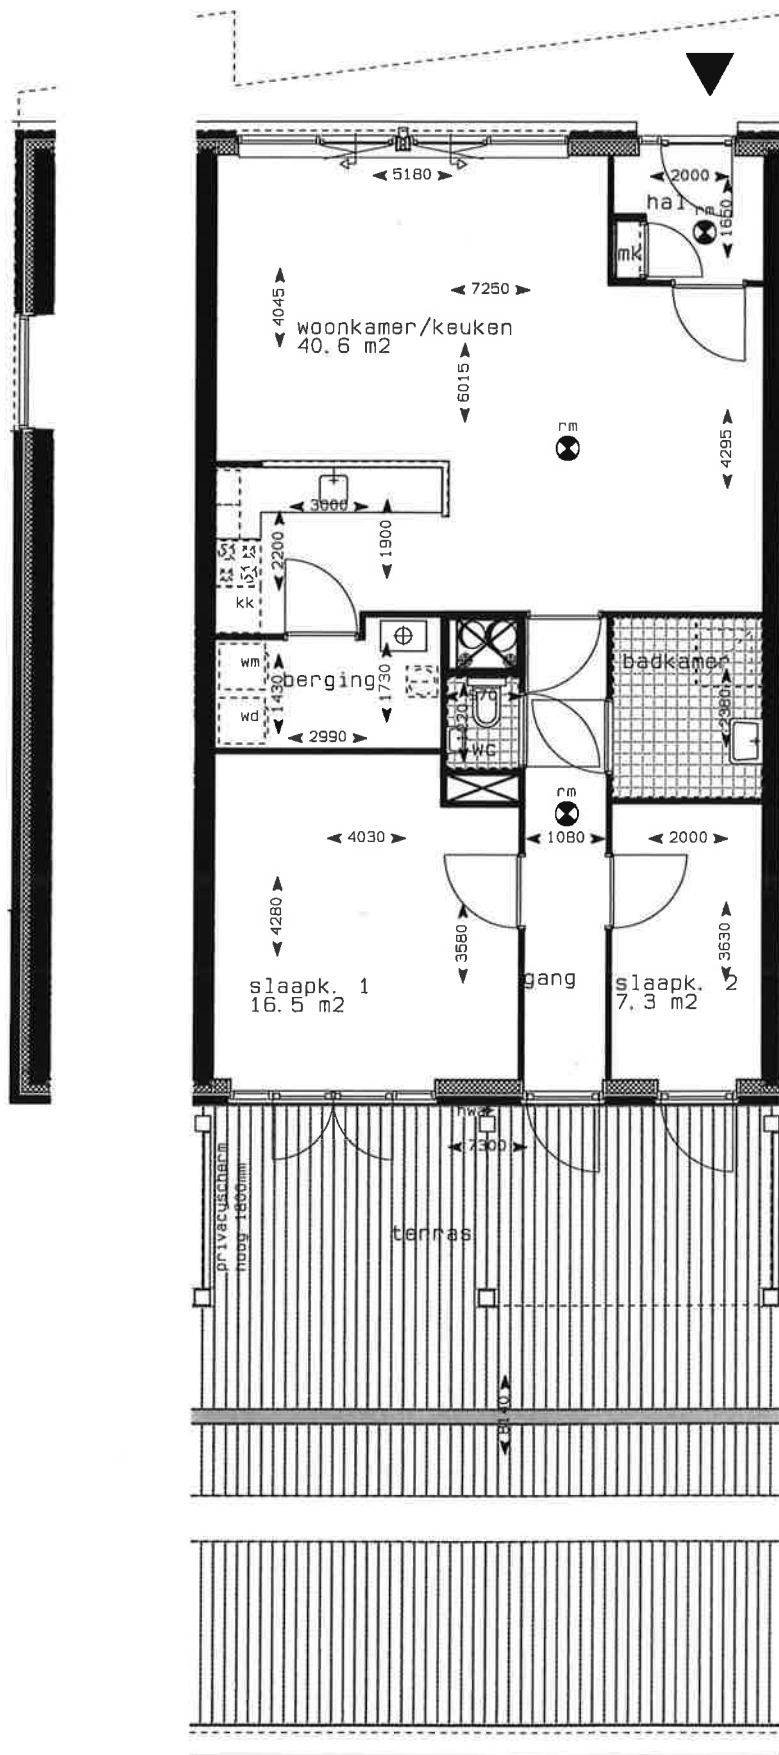

bnr kopgevel
 blok1 : 7
 blok2 : 48

bouwnummer
 blok1 : 3 t/m 7
 blok2 : 44 t/m 48

Woning type C

DD 01-12-08